

Maatvoering in het werk controleren.

**Plattegrondtekening**  
Diemermere 11-19 te Diemen

**Onderwerp**  
Begane grond

**Projectnummer**  
MA17091


**Formaat** A3 **Schaal** 1:200

**Tekenaar**  
SVD

**Datum**  
5 januari 2018

**MeetAtelier**  
meet & inventariseert

Postbus 1167, 1000 BD Amsterdam

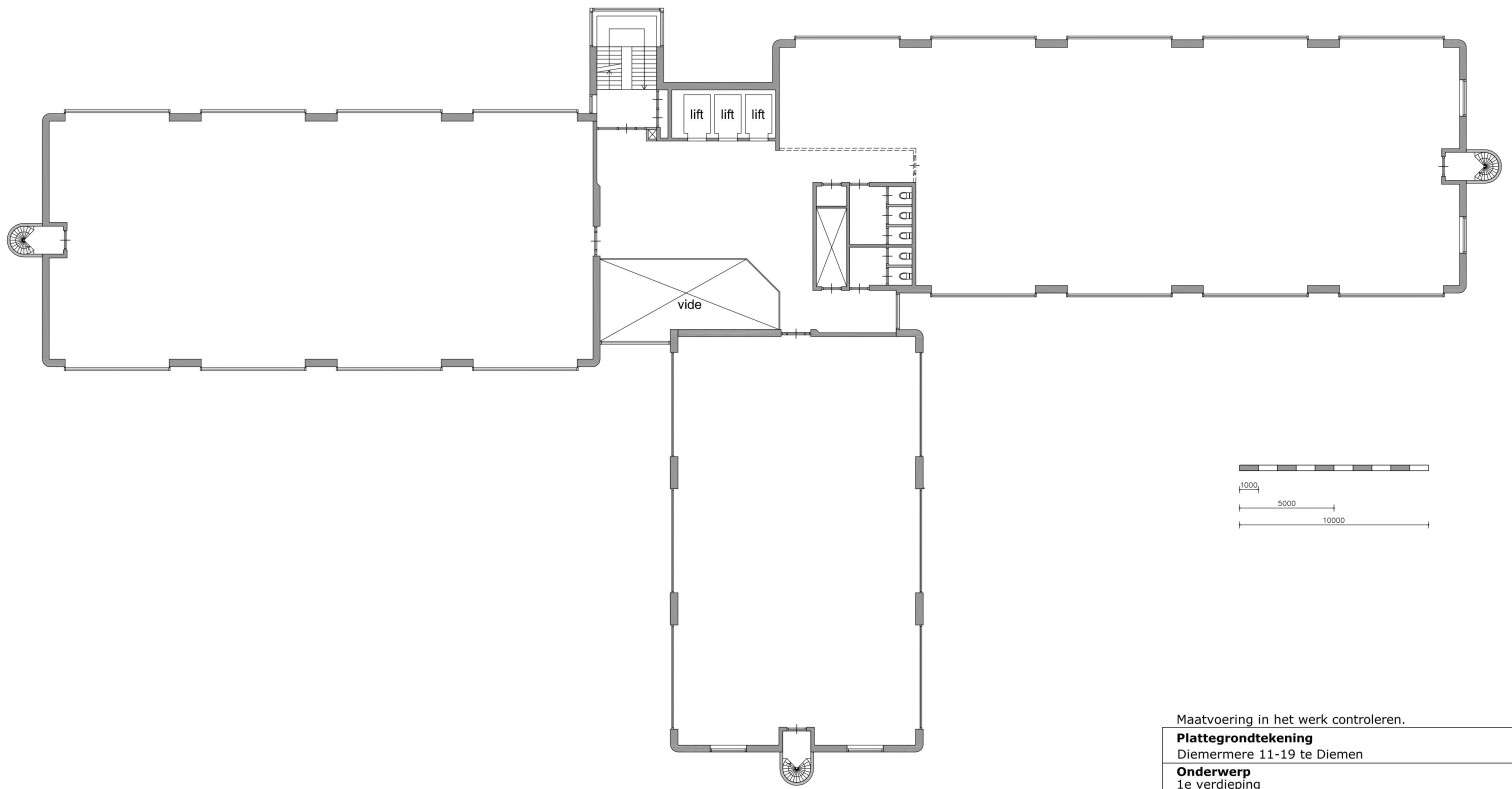

Maatvoering in het werk controleren.

**Plattegrondtekening**  
Diemermere 11-19 te Diemen

**Onderwerp**  
1e verdieping

**Projectnummer**  
MA17091



**Formaat** A3 **Schaal** 1:200

**Tekenaar**  
SVD

**Datum**  
5 januari 2018



**MeetAtelier**  
meet & inventariseert

Postbus 1167, 1000 BD Amsterdam

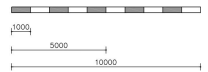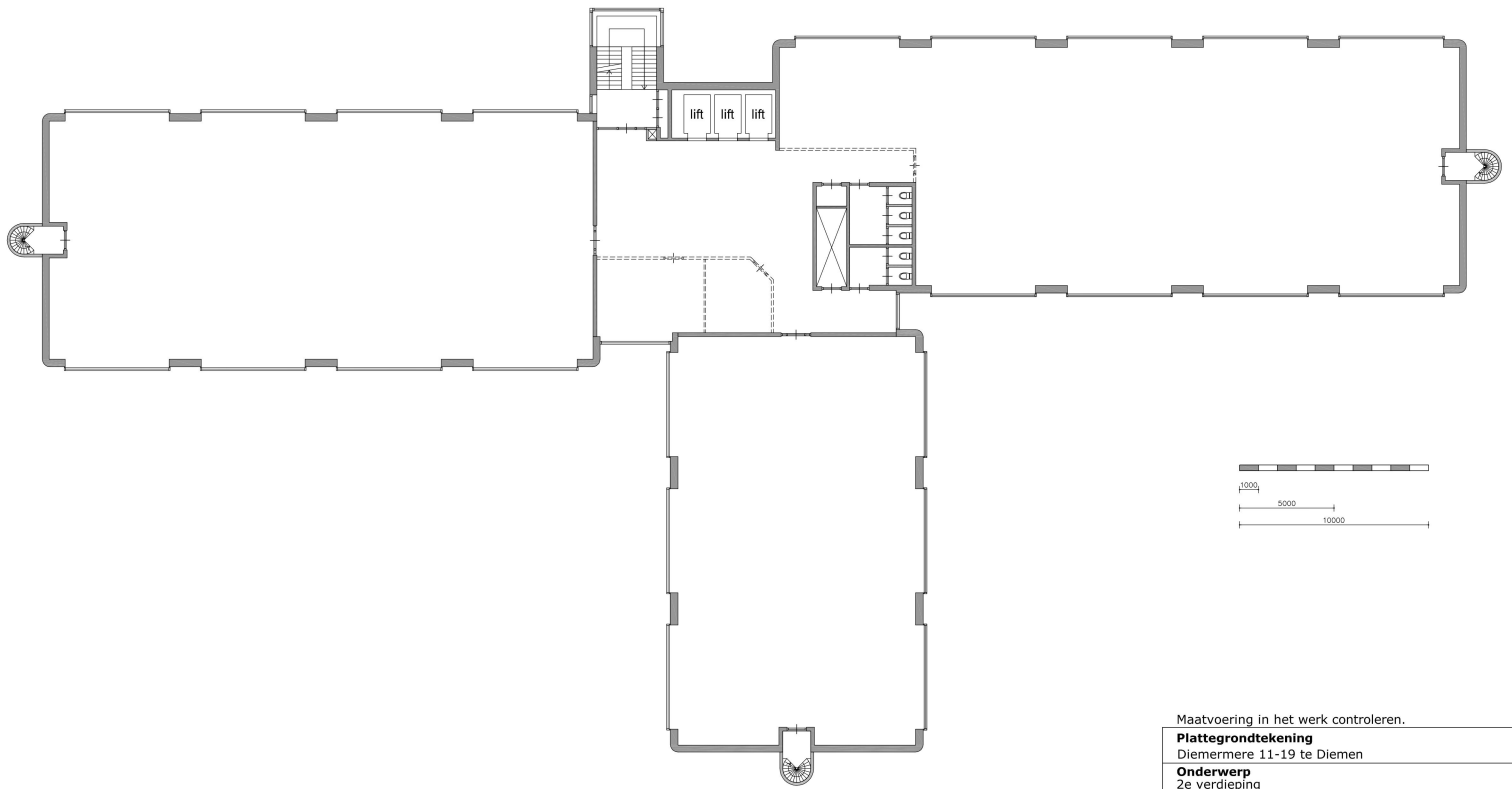


Maatvoering in het werk controleren.

<b>Plattegrondtekening</b>		<b>MeetAtelier</b> meet & inventariseert
Diemermere 11-19 te Diemen		
<b>Onderwerp</b> 2e verdieping		
<b>Projectnummer</b> MA17091		
<b>Formaat</b> A3	<b>Schaal</b> 1:200	
<b>Tekenaar</b> SVD		
<b>Datum</b> 5 januari 2018		Postbus 1167, 1000 BD Amsterdam

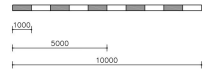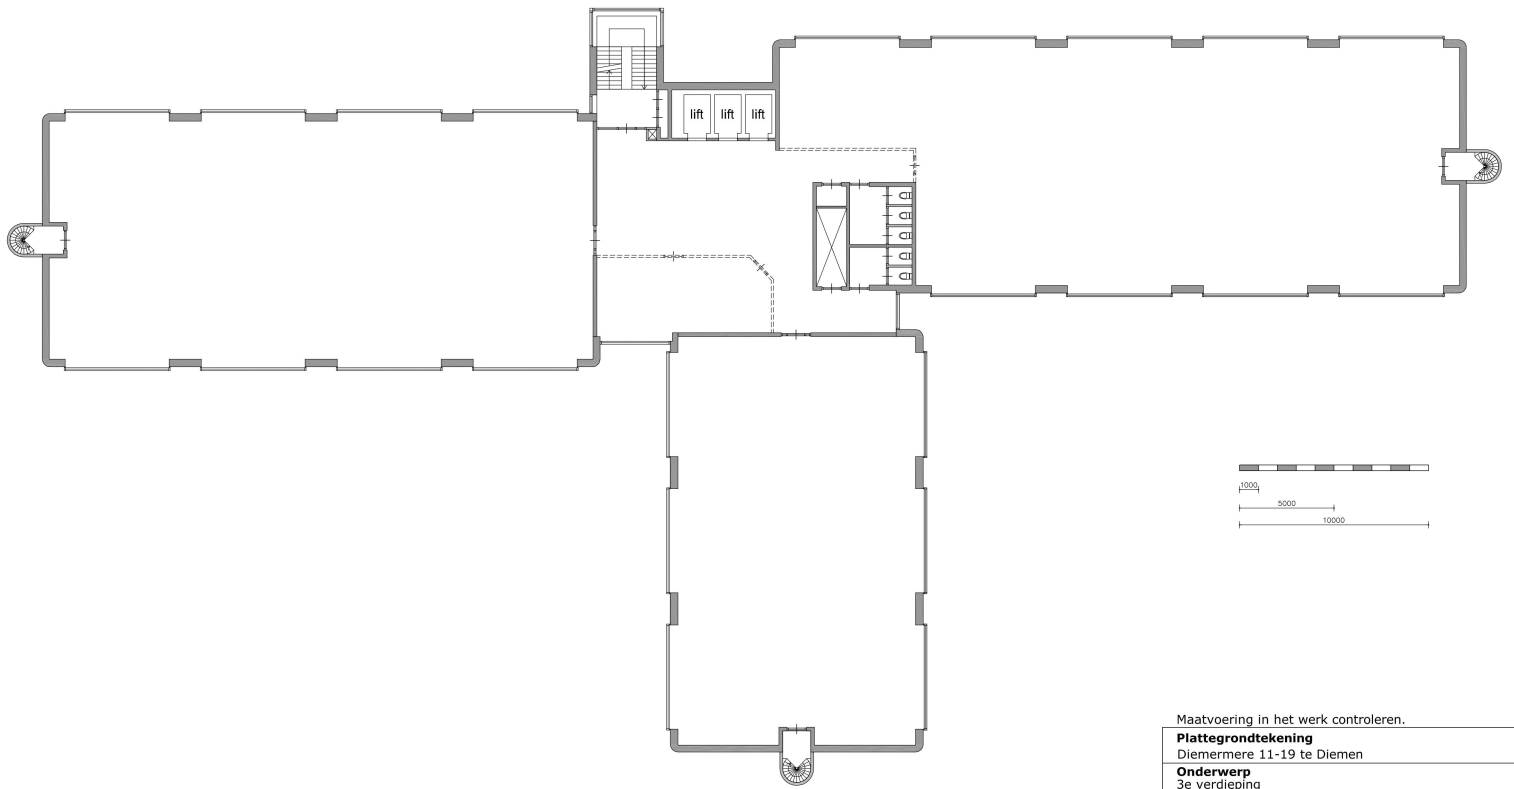

Maatvoering in het werk controleren.

<b>Plattegrondtekening</b>		<b>MeetAtelier</b> meet & inventariseert
Diemermere 11-19 te Diemen		
<b>Onderwerp</b> 3e verdieping		
<b>Projectnummer</b> MA17091		
<b>Formaat</b> A3	<b>Schaal</b> 1:200	
<b>Tekenaar</b> SVD		
<b>Datum</b> 5 januari 2018		Postbus 1167, 1000 BD Amsterdam

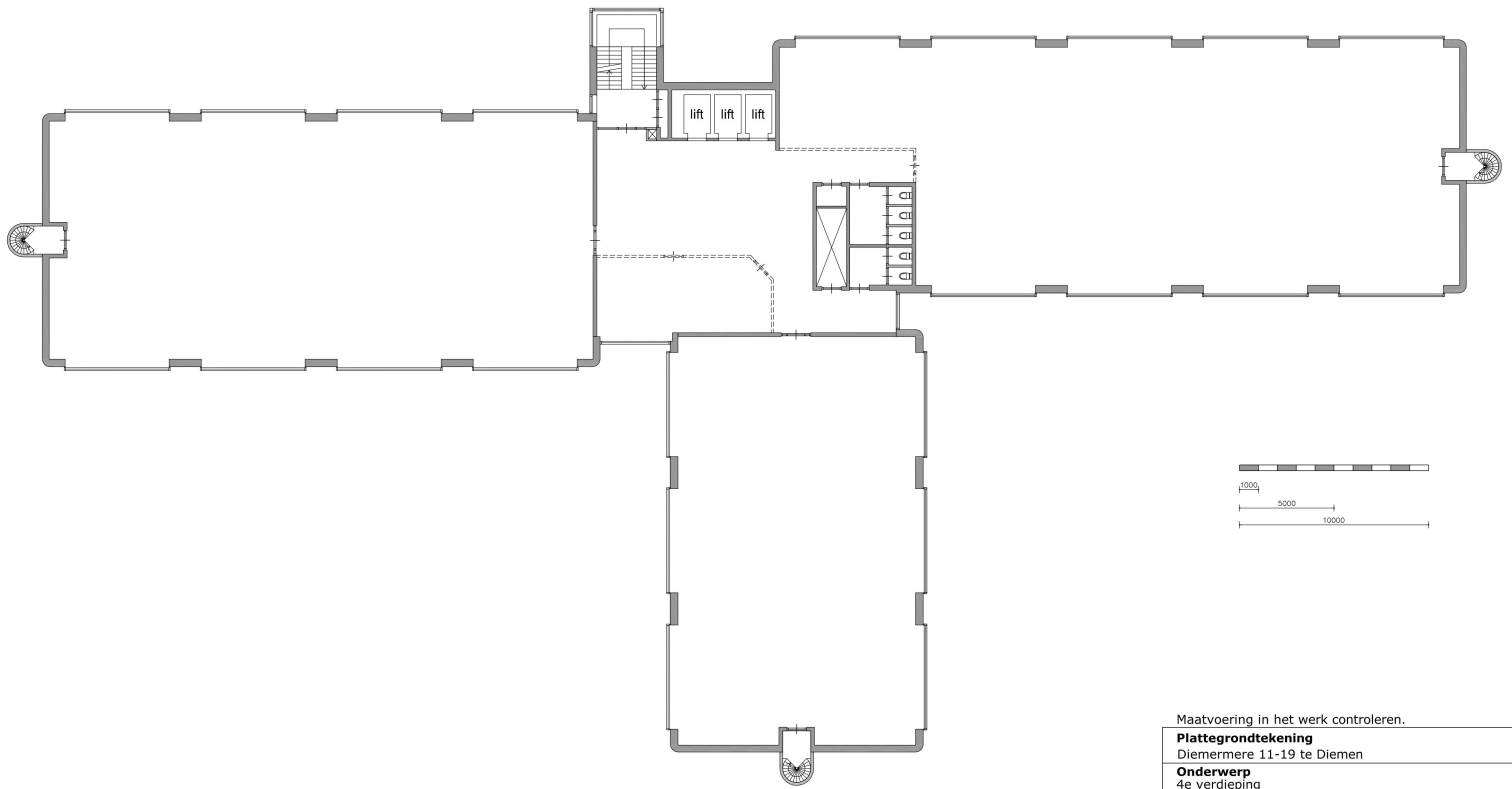

Maatvoering in het werk controleren.

**Plattegrondtekening**  
 Diemermere 11-19 te Diemen

**Onderwerp**  
 4e verdieping

**Projectnummer**  
 MA17091

**Formaat** A3


**Schaal** 1:200

**Tekenaar**  
 SVD

**Datum**  
 5 januari 2018

**MeetAtelier**  
 meet & inventariseert

Postbus 1167, 1000 BD Amsterdam

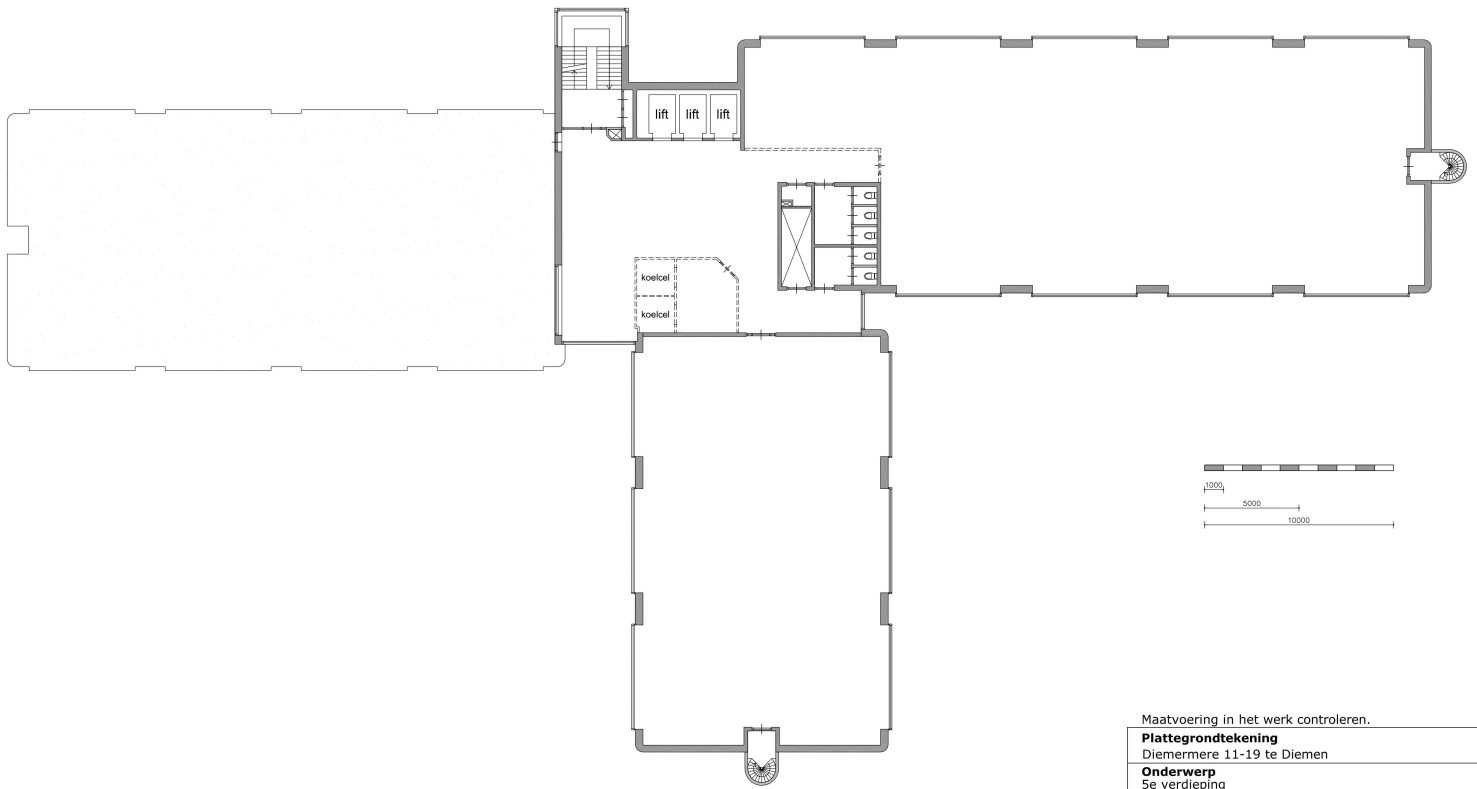

Maatvoering in het werk controleren.

**Plattegrondtekening**

Diemermere 11-19 te Diemen

**Onderwerp**

5e verdieping

**Projectnummer**

MA17091

**Formaat** **Schaal**

A3 1:200

**Tekenaar**


SVD

**Datum**

5 januari 2018

**MeetAtelier**  
meet & inventariseert

Postbus 1167, 1000 BD Amsterdam

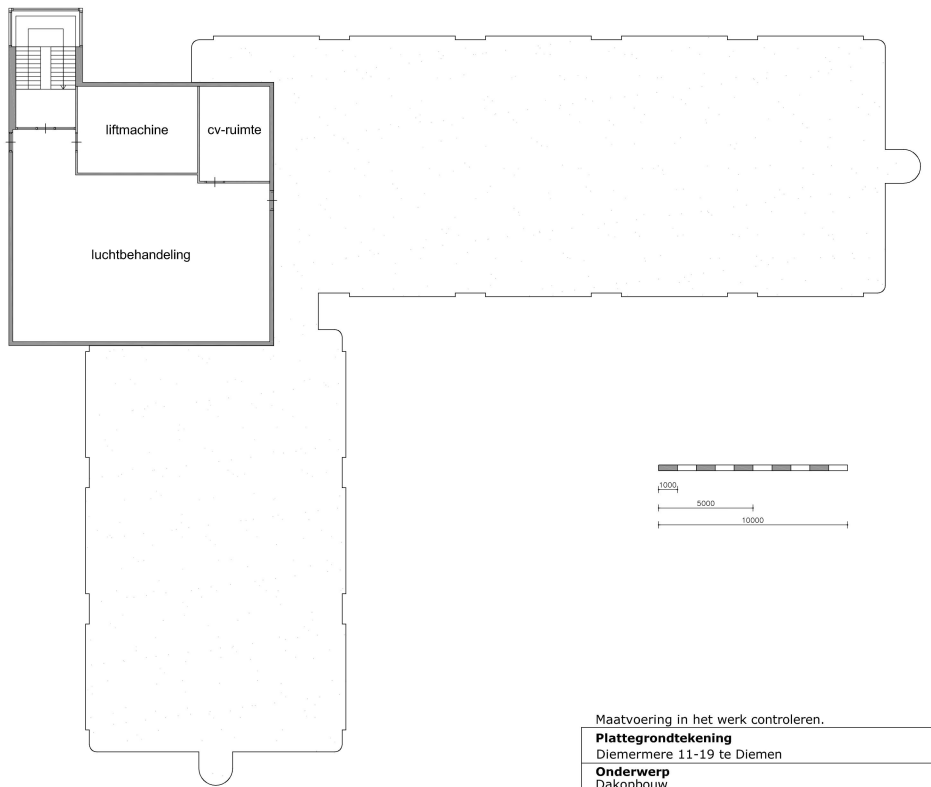

Maatvoering in het werk controleren.

<b>Plattegrondtekening</b>		<b>MeetAtelier</b> meet & inventariseert
Diemermere 11-19 te Diemen		
<b>Onderwerp</b> Dakopbouw		
<b>Projectnummer</b> MA17091		
<b>Formaat</b> A3	<b>Schaal</b> 1:200	
<b>Tekenaar</b> SVD		
<b>Datum</b> 5 januari 2018		Postbus 1167, 1000 BD Amsterdam