注：因测量尺寸时房屋内原有装饰未拆除，请施工方进场施工时复量尺寸

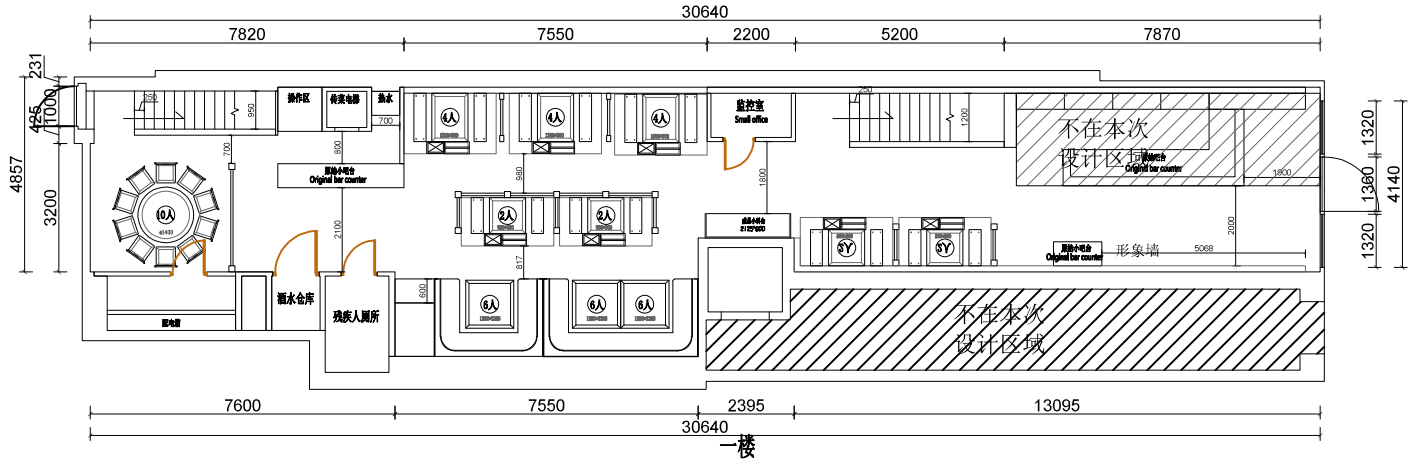

一楼
Ground floor

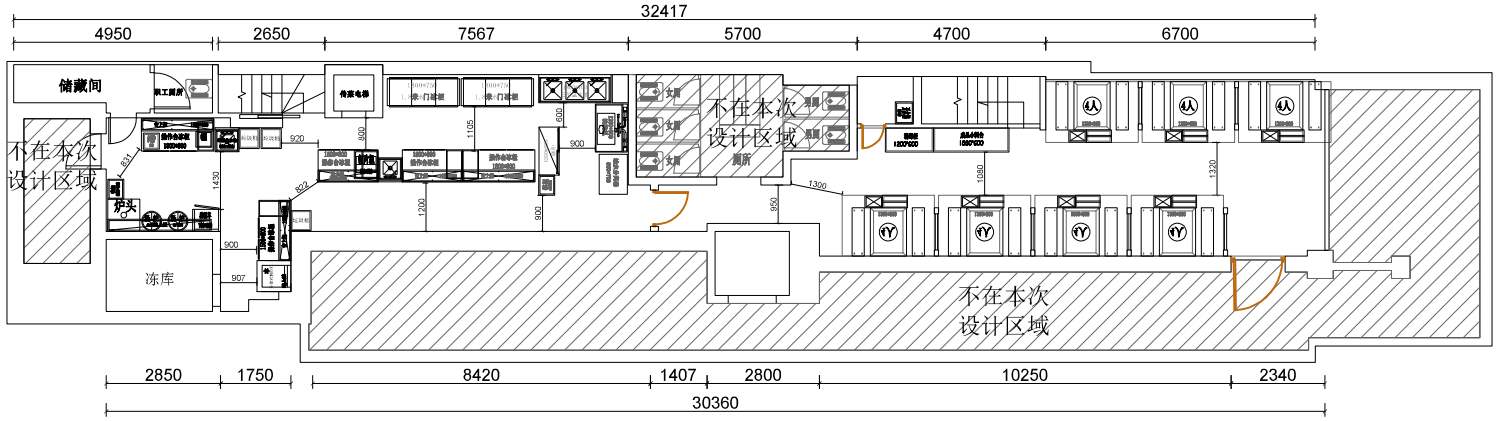

负一楼
Basement

图例	描　　述	图例	描　　述	餐桌尺寸	餐桌数量		
	酒水展示柜		储物箱	900*900 二人桌	4		
	消毒柜			1200*900四人桌	10	注：厨房需要空调 面积52.9㎡	
	备餐柜			1200*1200六人桌	1		
	收餐柜	总桌数	18	1200*1200卡座12人桌	1	设计面积307.4㎡	
	菜架	总餐位	76（位）	直径1200卡座10人桌	1		

大龙燚伦敦店

TITLE	平面布置图
DATE	2022.09
DRG. NO	
SCALE	
DRAFTING DESIGNER	
PROJECT NO.	

P04

注明：
1、在施工过程中，如遇与图纸有较大出入，不得自行更改，应通知设计师以便做出相应调整。
2、未经注明，不得以比例尺度量此图，以图中标注尺寸为准。
3、非经设计师书面批准，不得擅自将任何部分翻印。

PROJECT