
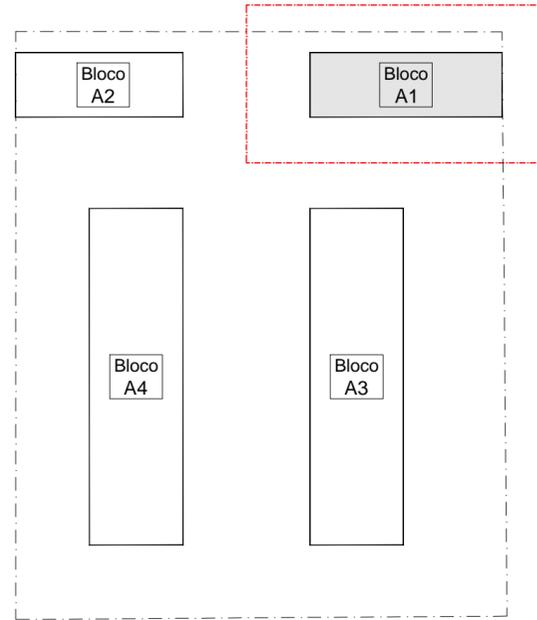


CORTE 5

CORTE 6

CORTE 7

CORTE 8

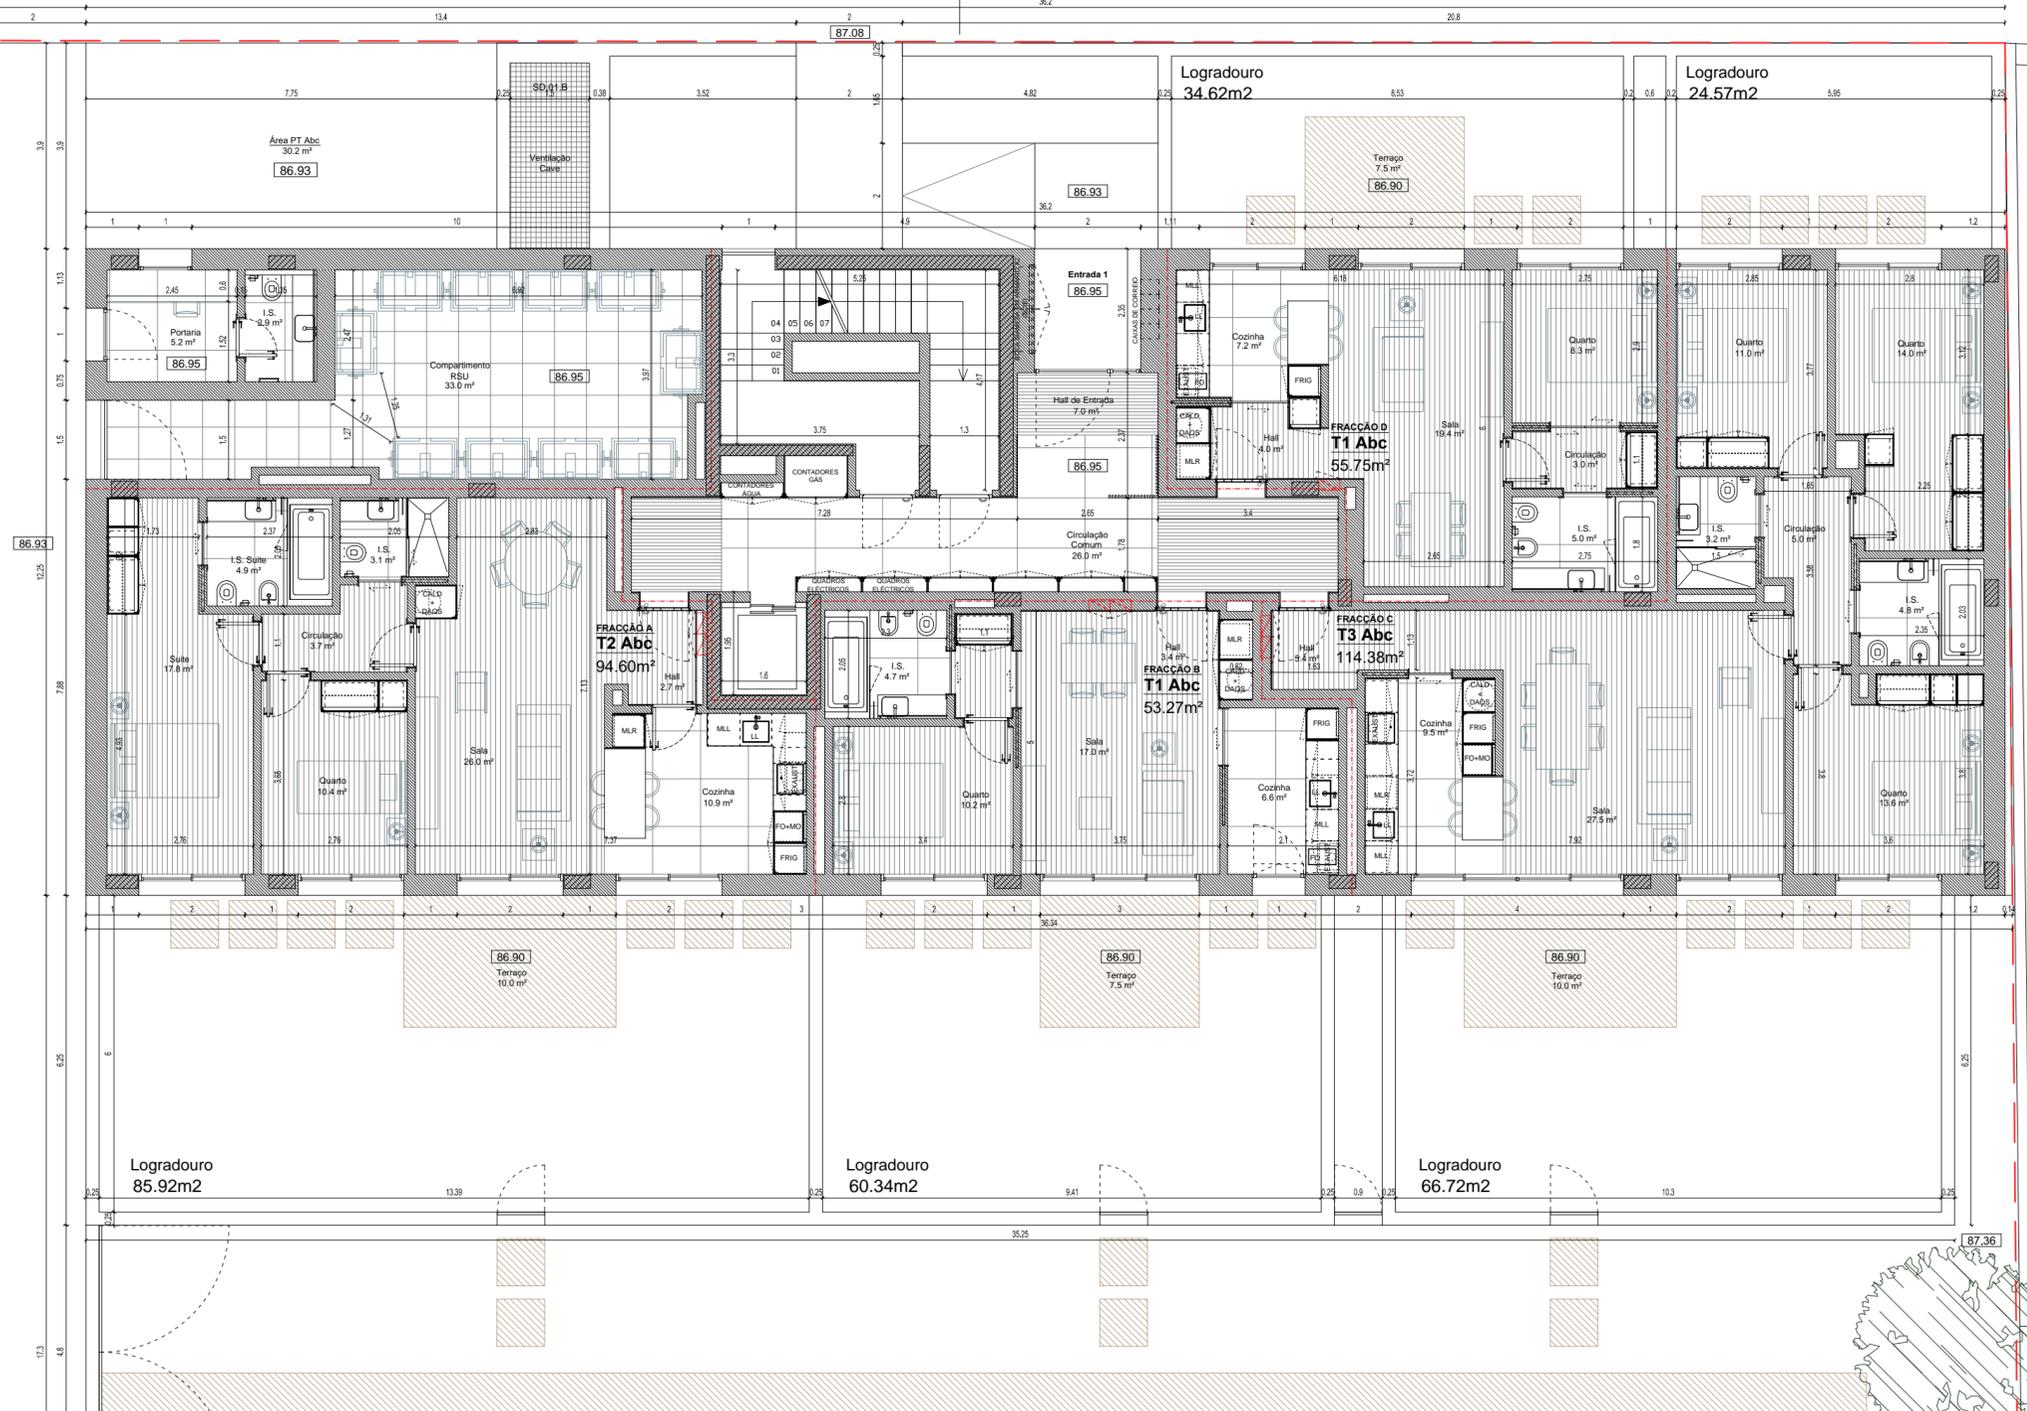

PLANTA DE ENQUADRAMENTO [BLOCO A1]

VISIOARQ

arquitectura & coordenação
- architecture & coordination

Prédios Privados, Imobiliária S.A.
dono de obra
work owner

Edifício de habitação colectiva JARDINS DA EFANOR - LOTE 1
obra
work

PLANTA DO R/CHÃO [BLOCO A1]

designação designation	1/100	localização - localization	
data date	Maio de 2022	escala - scale	
Arquitectura specialization	Execução	Isénico - responsable	1.3 desenho nº - drawing no.
especialidade specialization	folha drawing	03/01	
VISIOARQ planeamento, arquitectura e imagem, lda. www.visioarq.pt	919 842 552 sede - head office	919 368 373 divisão norte - north division	R01 revisão - revision
		919 367 487 divisão sul - south division	visioarq@visioarq.pt email