


PLANTA PISO 0 | ÁREA LOCÁVEL - 465,90 M2

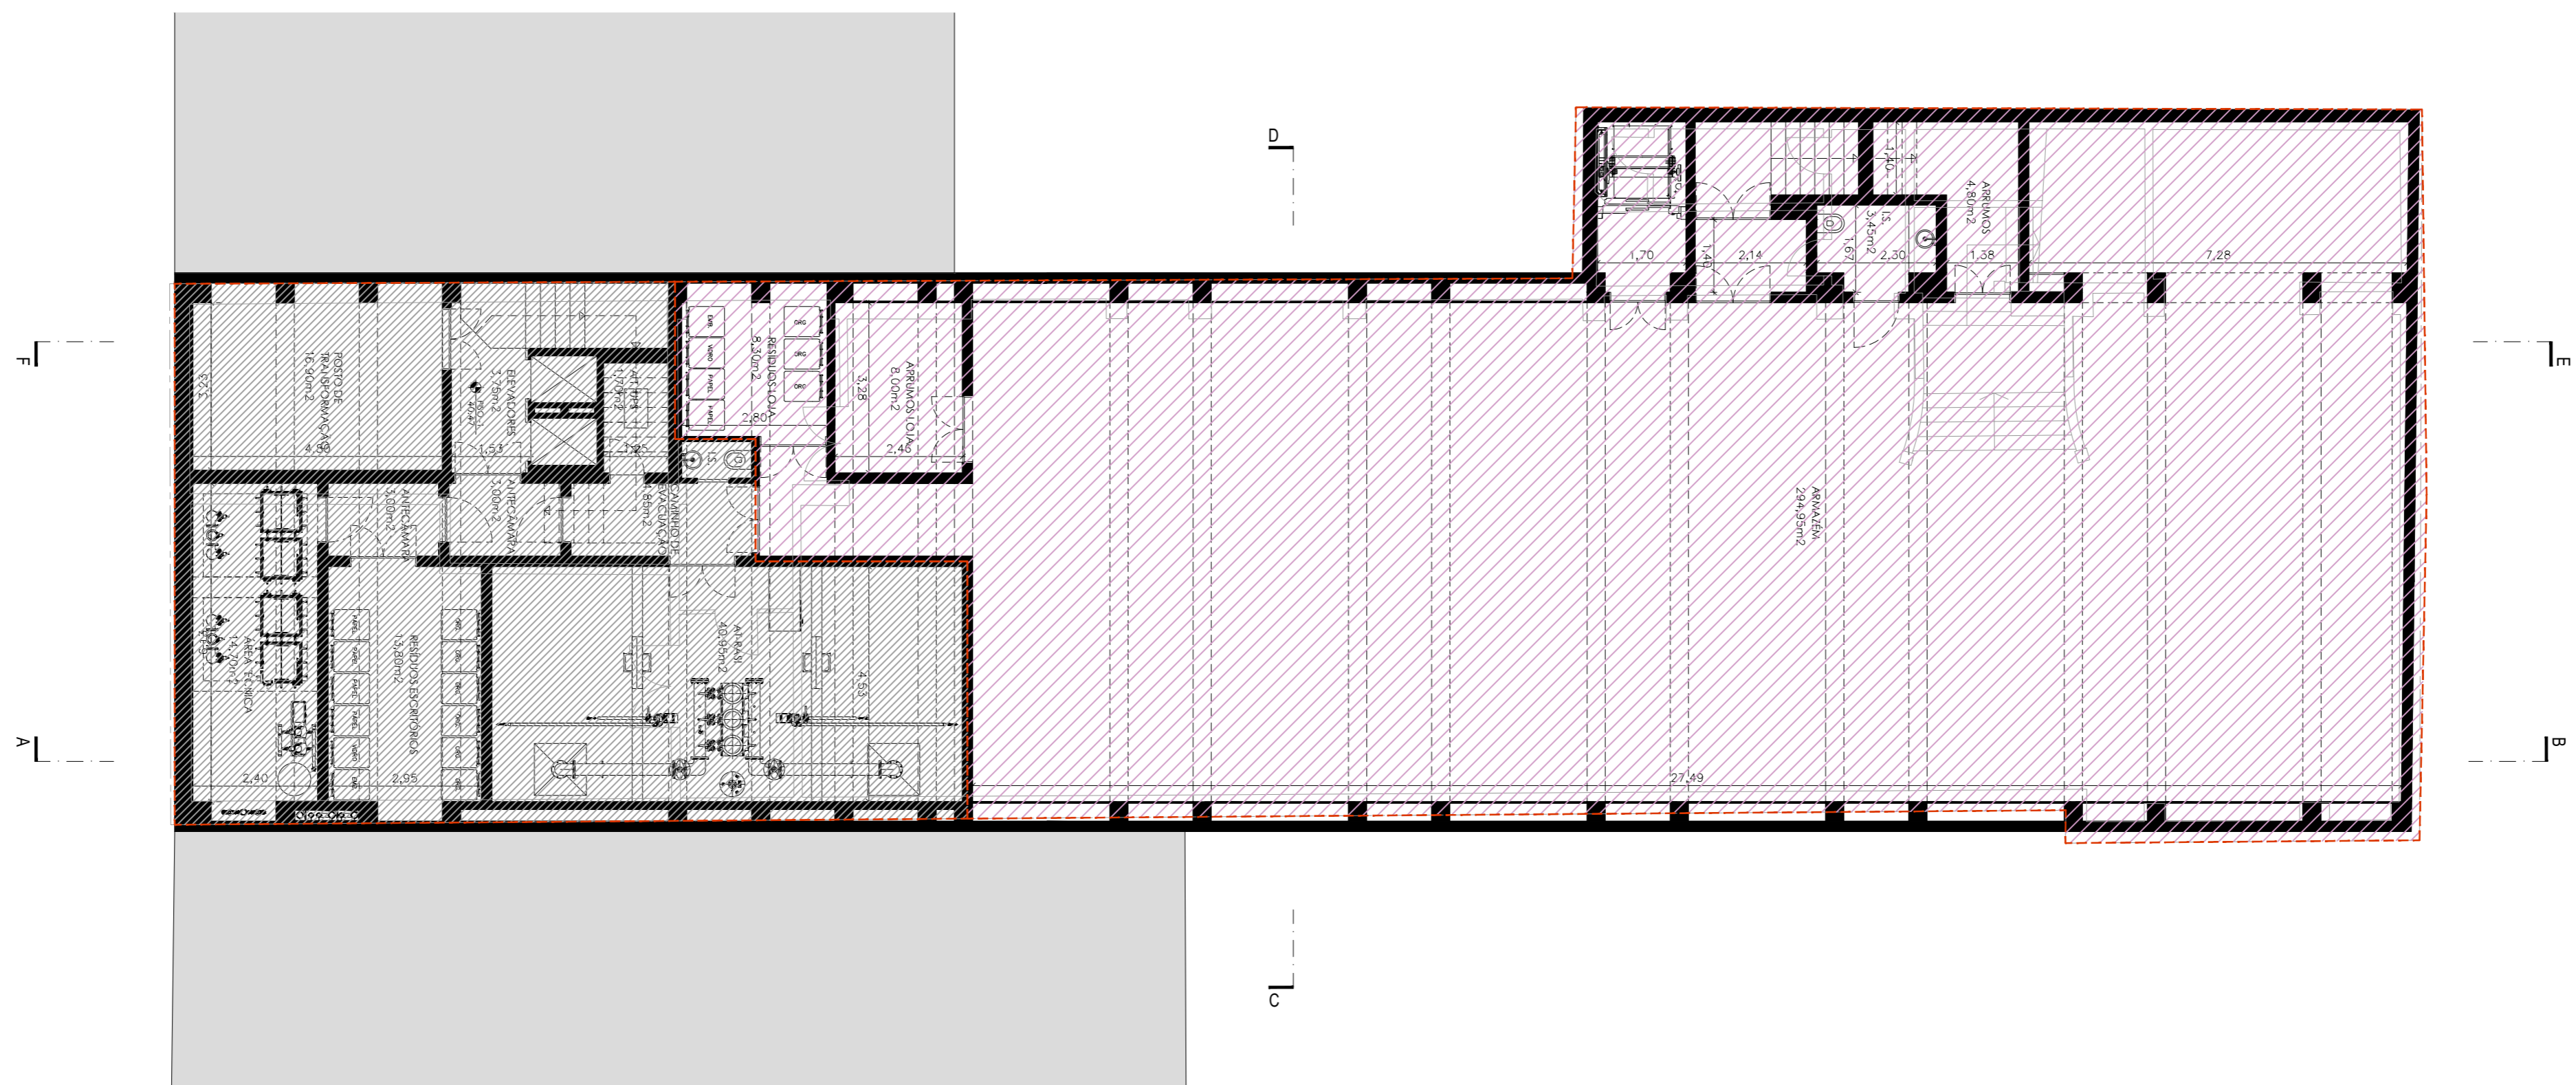


PLANTA PISO -1 | ÁREA LOCÁVEL - 372,40 M2

Membro da Ordem dos Arquitectos n.º 11182

Autoria

ESCALAS

1/100

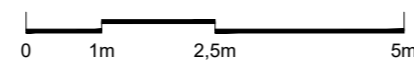

ARISH LIBERTY LISBON

Requerente

ARQUITECTURA
DESIGN
ORDENAMENTO
CONSULTORES

ADOC



PORTUGAL - Rua Rosa Araújo 30, 7.º dto, 1250-195 LISBOA
M. +351 211 525 265
MOÇAMBIQUE - Avenida do Trabalho 1128, 1.º dto, MAPUTO
T. +258 848 551 037
w. www.adoc.pt / e. adoc@adoc.pt

Cota altimétrica de projecto


ENQUADRAMENTO URBANÍSTICO
MORADA: AVENIDA DA LIBERDADE, 227
FREGUESIA: SANTO ANTÓNIO

CONDICIONANTE: ZONA ESPECIAL DE PROTEÇÃO - ZEP CONJUNTA AOS IMÓVEIS CLASSIFICADOS DA AV. DA LIBERDADE E ÁREA ENVOLVENTE
MORFOLOGIA URBANA: ESPAÇO CENTRAL E RESIDENCIAL - TRAÇADO URBANO B CONSOLIDADO


- ÁREA LOCÁVEL - 465,90 M2
- ÁREA LOCÁVEL - 372,40 M2
- LOGRADOURO - 0 M2
- ÁREAS TÉCNICAS | ZONA COMUM - 220,20 M2
- ÁREA EXPECTÁVEL DE TERRAÇO - 290 M2

NOTA: A área de terraço será uma área comum de uso exclusivo da loja


EDIFÍCIO DE ESCRITÓRIOS - AVENIDA DA LIBERDADE, 227 - LISBOA					
PLANTAS PISO -1 E PISO 0 ÁREAS DE ACORDO COM O NOVO LEVANTAMENTO TOPOGRÁFICO E PROJETO LICENCIADO(14 AGO.)					
21440arqPB01001					N/A
Ano	Projecto	Especialidade	Fase	Secção	Número
				Desenho	Revisão

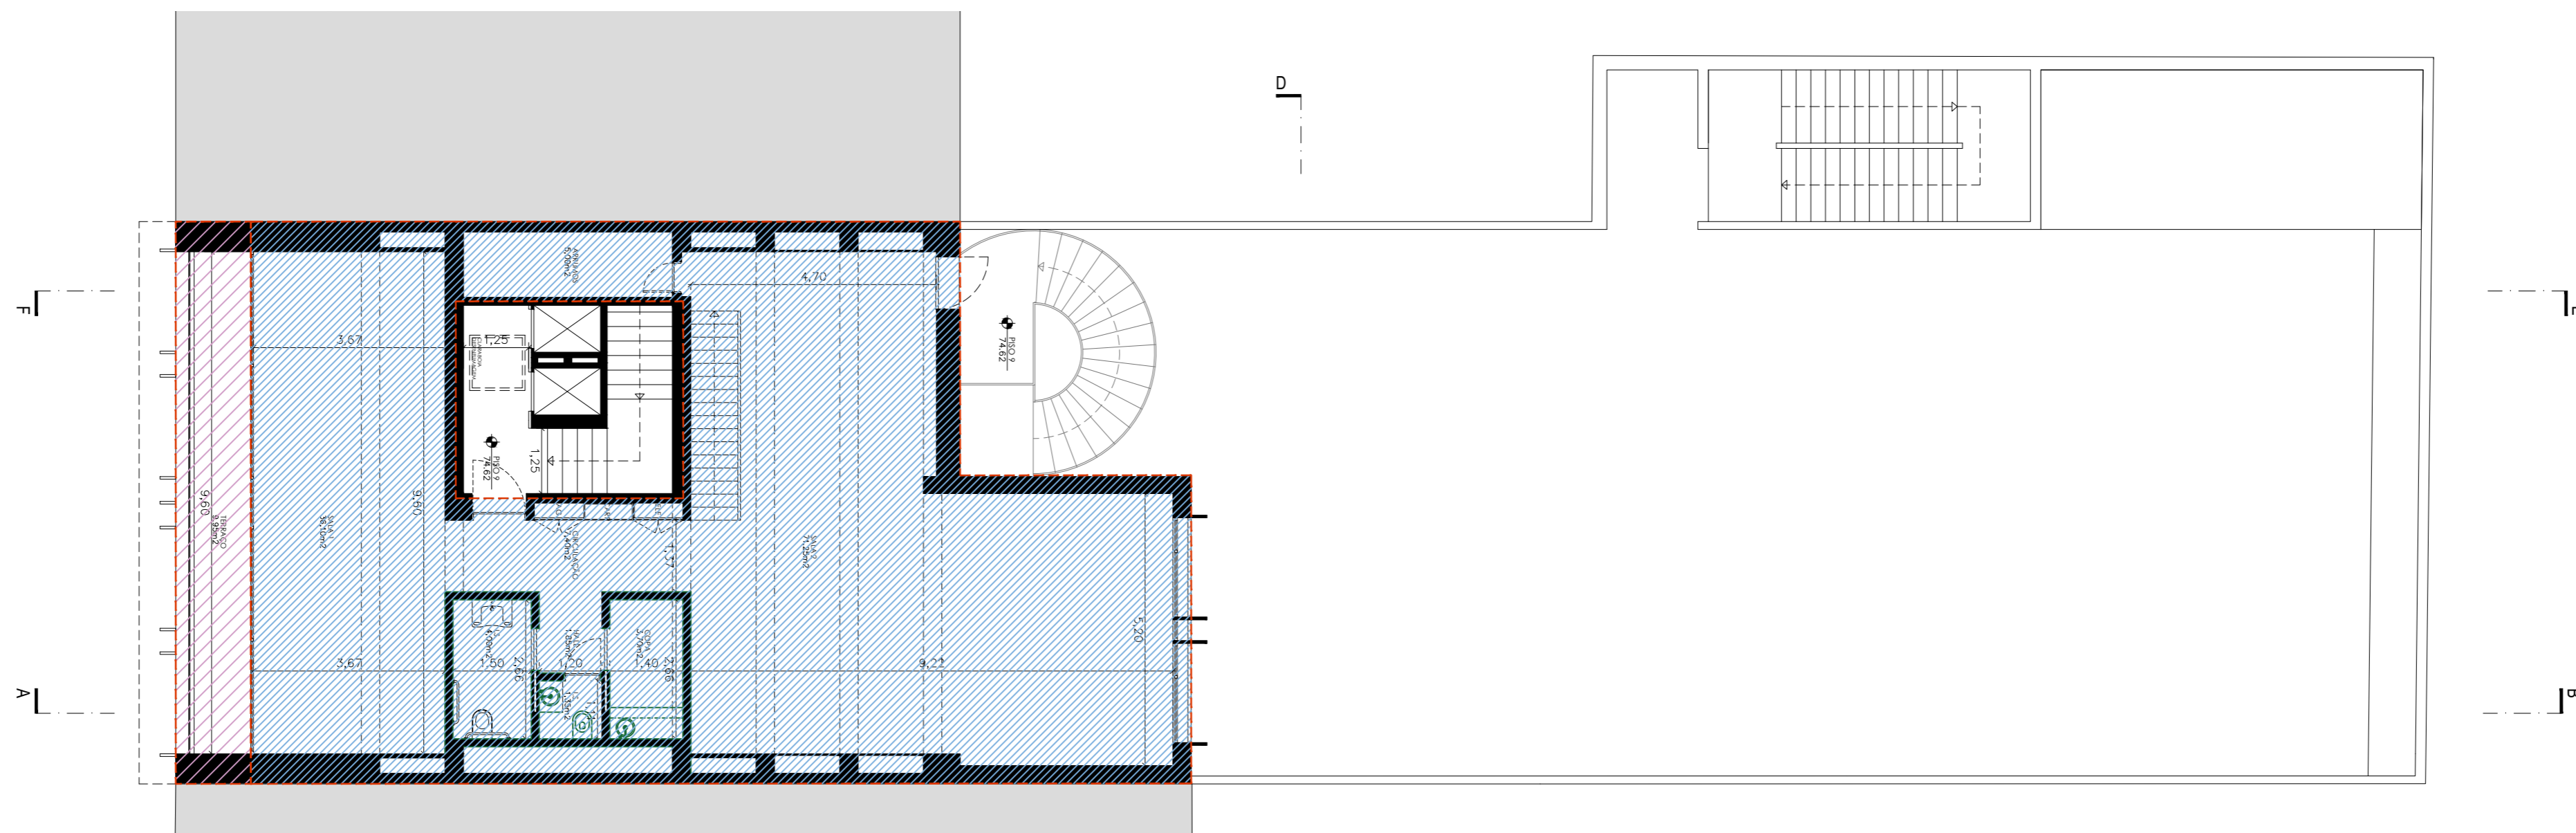

PLANTA PISO 9 | ÁREA LOCÁVEL - 155,45 + 15,40 = 170,85 M2

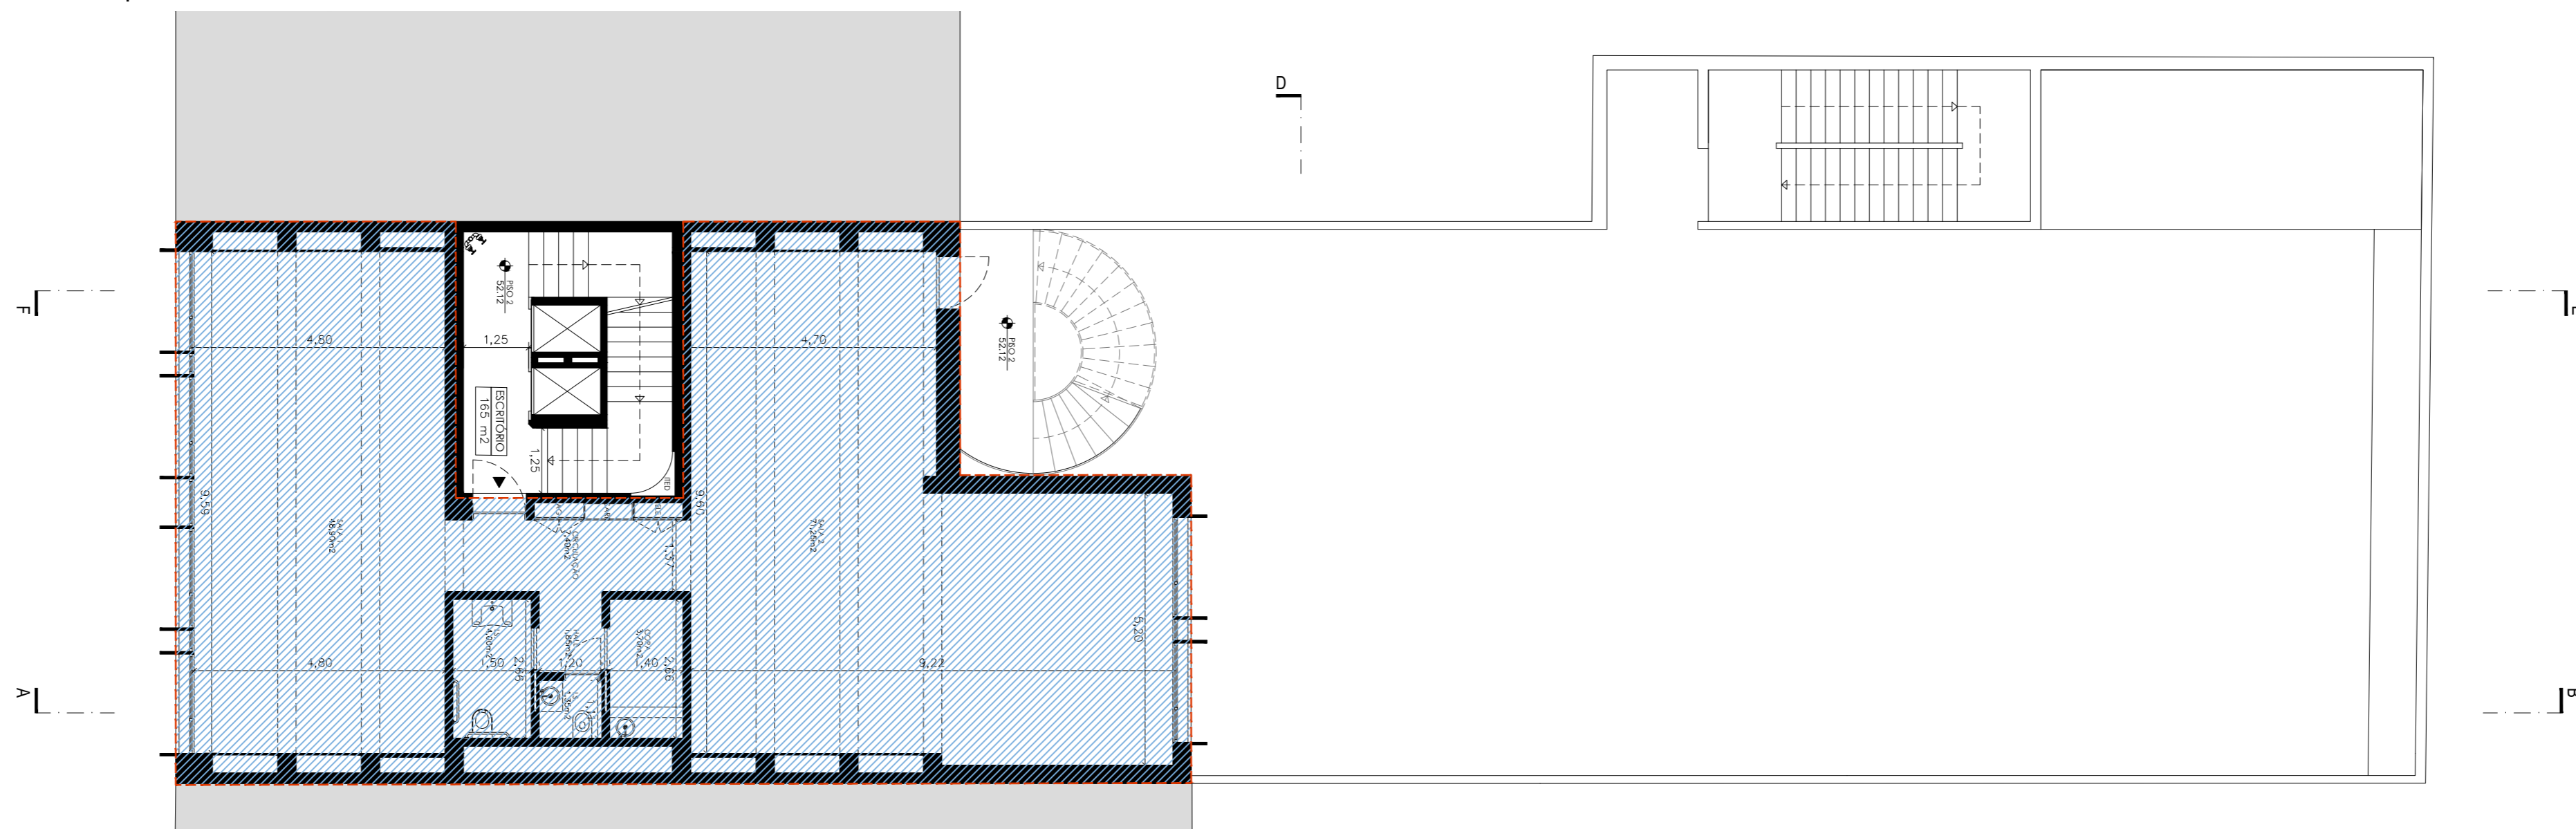

PLANTA PISO TIPO (PISO 2 A 8) | ÁREA LOCÁVEL - 164,55 M2

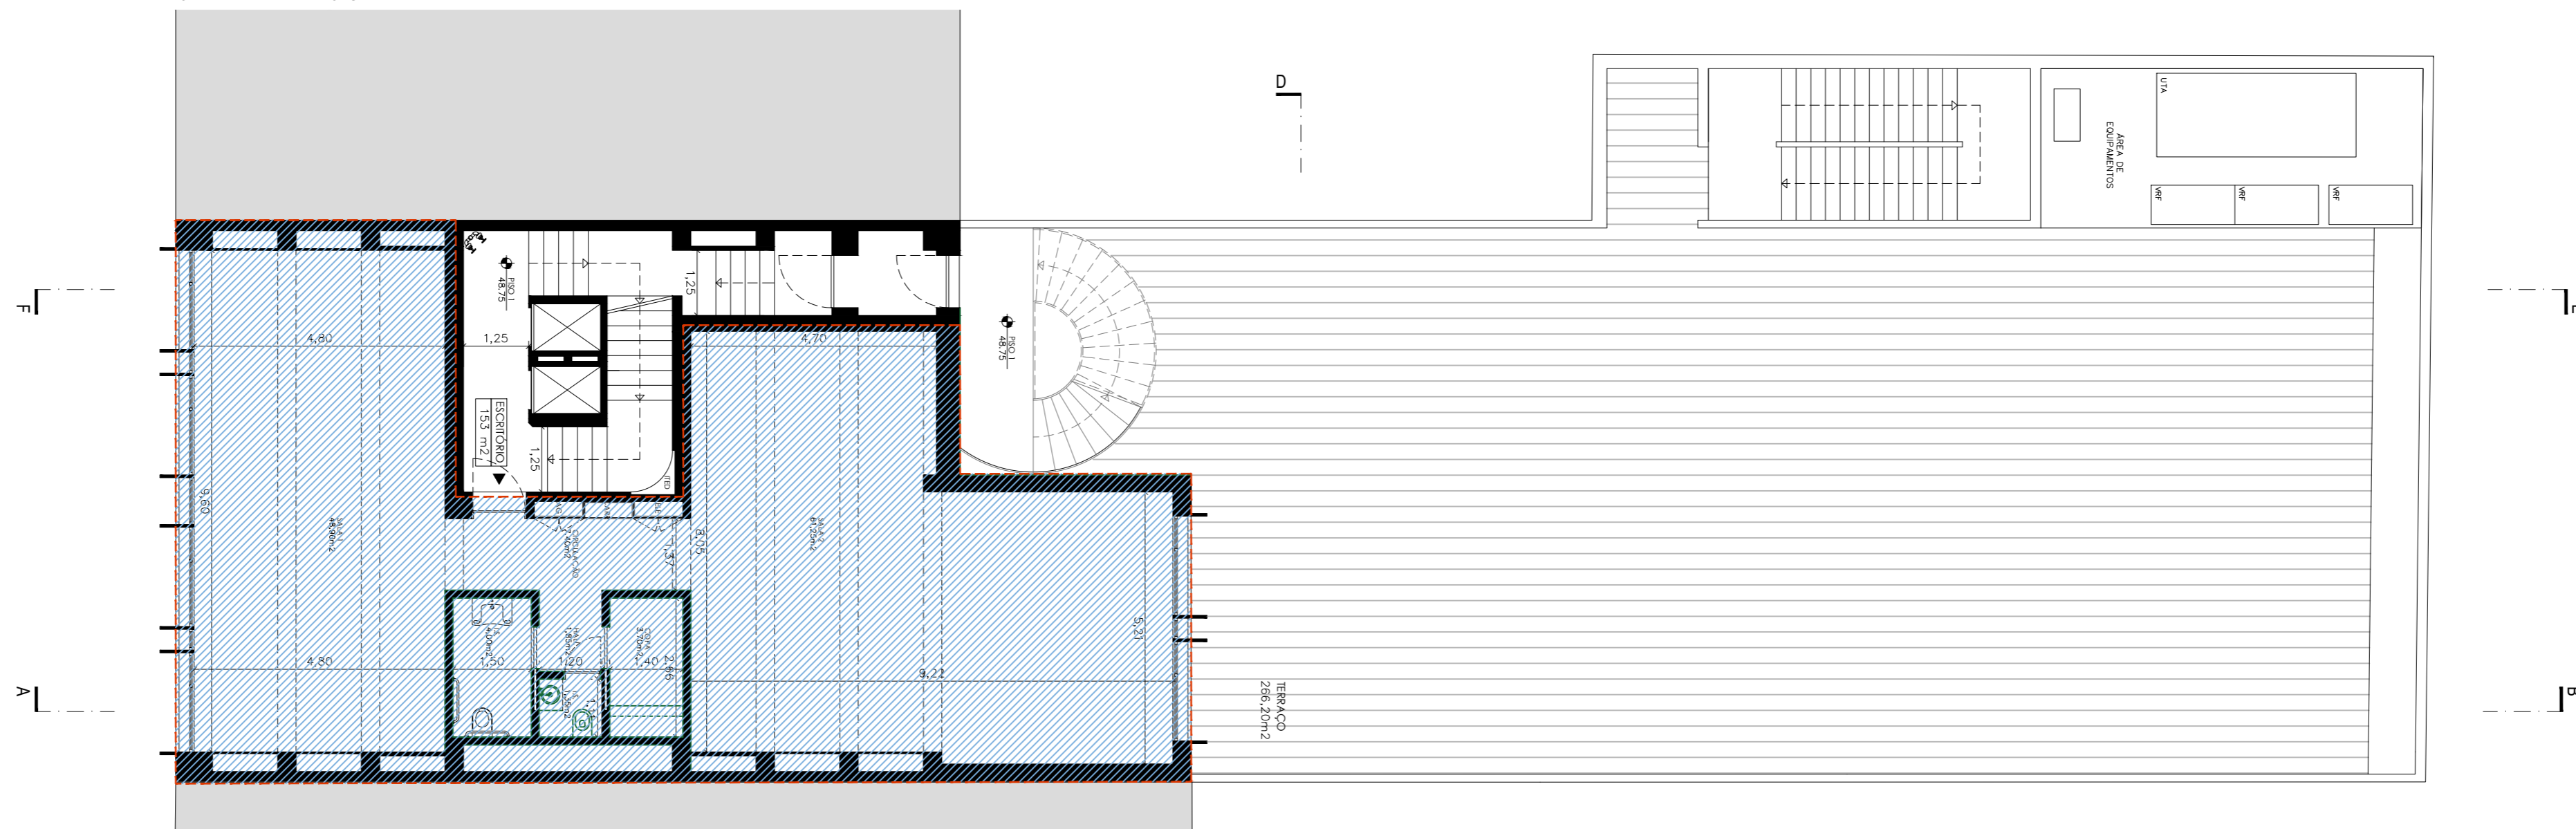


PLANTA PISO 1 | ÁREA LOCÁVEL - 153,90 M2

Membro da Ordem dos Arquitectos n.º 11182

Autoria

ESCALAS 1/100

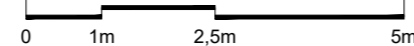

ARISH LIBERTY LISBON

Requerente

ARQUITECTURA
DESIGN
ORDENAMENTO
CONSULTORES

ADOC



PORTUGAL - Rua Rosa Araújo 30, 7.º dto, 1250-195 LISBOA
M. +351 211 525 265
MOÇAMBIQUE - Avenida do Trabalho 1128, 1.ºdo, MAPUTO
M. +258 948 551 037
w. www.adoc.pt / e. adoc@adoc.pt

Cota altimétrica de projecto

ENQUADRAMENTO URBANÍSTICO

MORADA: AVENIDA DA LIBERDADE, 227

FREGUESIA: SANTO ANTÓNIO

CONDICIONANTE: ZONA ESPECIAL DE PROTEÇÃO - ZEP CONJUNTA AOS IMÓVEIS CLASSIFICADOS DA AV. DA LIBERDADE E ÁREA ENVOLVENTE

MORFOLOGIA URBANA: ESPAÇO CENTRAL E RESIDENCIAL - TRAÇADO URBANO B CONSOLIDADO

EDIFÍCIO DE ESCRITÓRIOS - AVENIDA DA LIBERDADE, 227 - LISBOA

ÁREAS PISOS ESCRITÓRIOS
ÁREAS DE ACORDO COM O PROJETO LICENCIADO(14 AGO.)

21440arq					SET-2023		N/A
PB01002			-				
Ano	Projecto	Especialidade	Fase	Secção	Número	Revisão	
				Desenho			