

Área do lote
49.738 m²

Área de implantação
31.348 m²

Área bruta de construção
33.106 m²

Área bruta LOGÍSTICA
30.974 m²

Área bruta SERVIÇOS
2.133 m²

Área bruta Portaria+sala motoristas (incl.em Log.)
41.30 m²

Pesados (total)
60 lugares

Ligeiros (total)
384 lugares

PROJETO
MERLIN LOTE 13

LOCALIZAÇÃO
PLAT. LOGÍSTICA LISBOA NORTE
LOTE 13
CASTANHEIRO DO RIBATEJO

FASE
ESTUDO PRÉVIO

PROJETISTAS
SAVILLS - Arquitetura
FRAGMENTOS - Engenharías


REQUERENTE
VFXIMO INVEST. IMOBIL. S.A
Ed. Central Office Av. D. João II, 45, 5°C
1990-084 Lisboa

DESIGNAÇÃO
PLANTAS E ALÇADO
MÓDULOS A, B, C, D e E


ESCALA

NÚMERO


PLANTA PISO 02 - BALNEÁRIOS

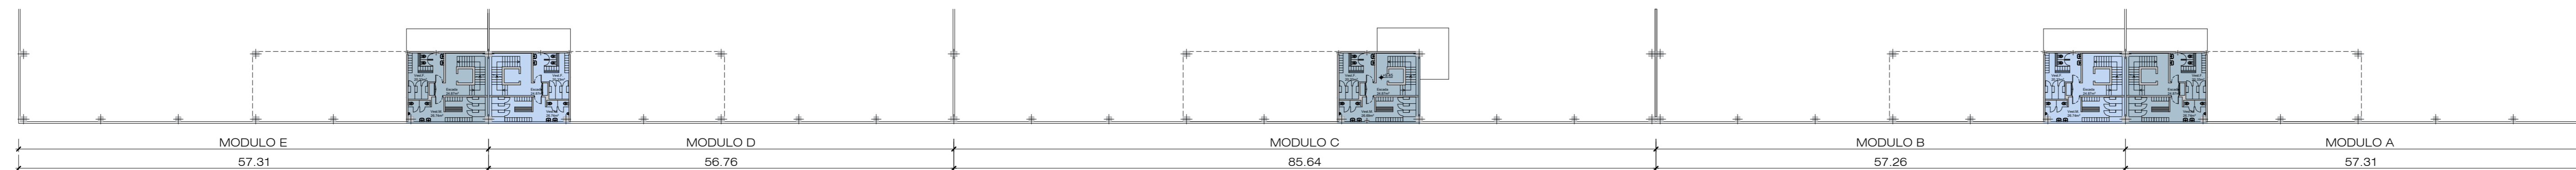

PLANTA PISO 03 - ESCRITÓRIOS

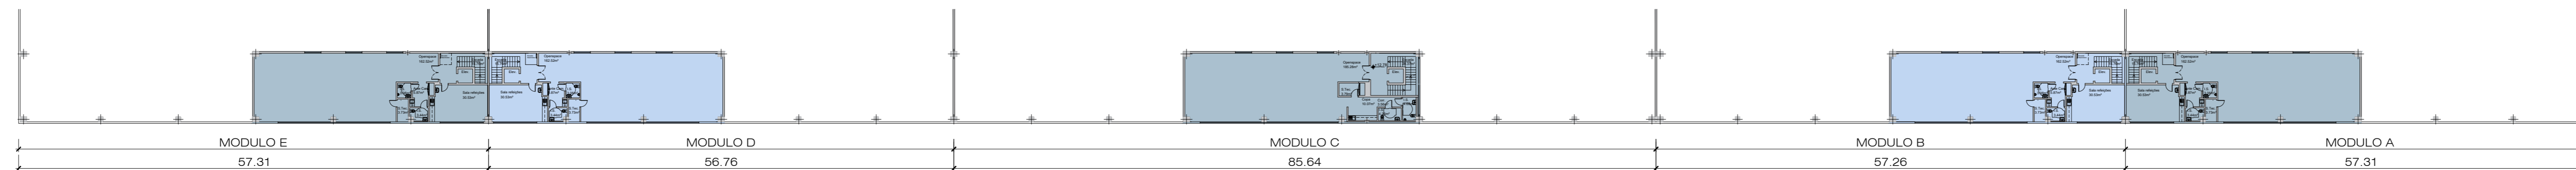

ALÇADO SUL

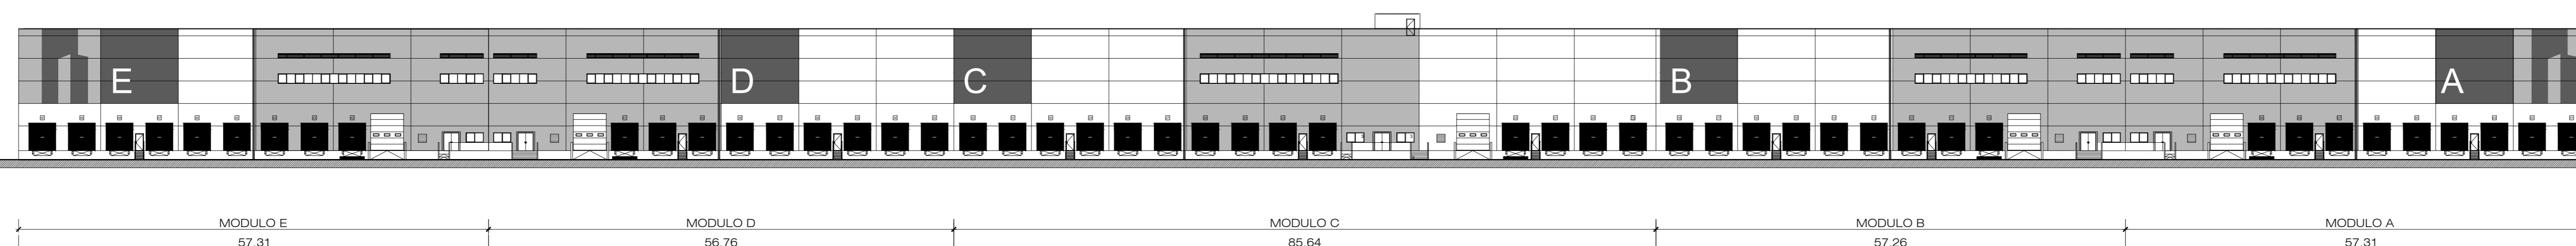

CORTE AA'

