

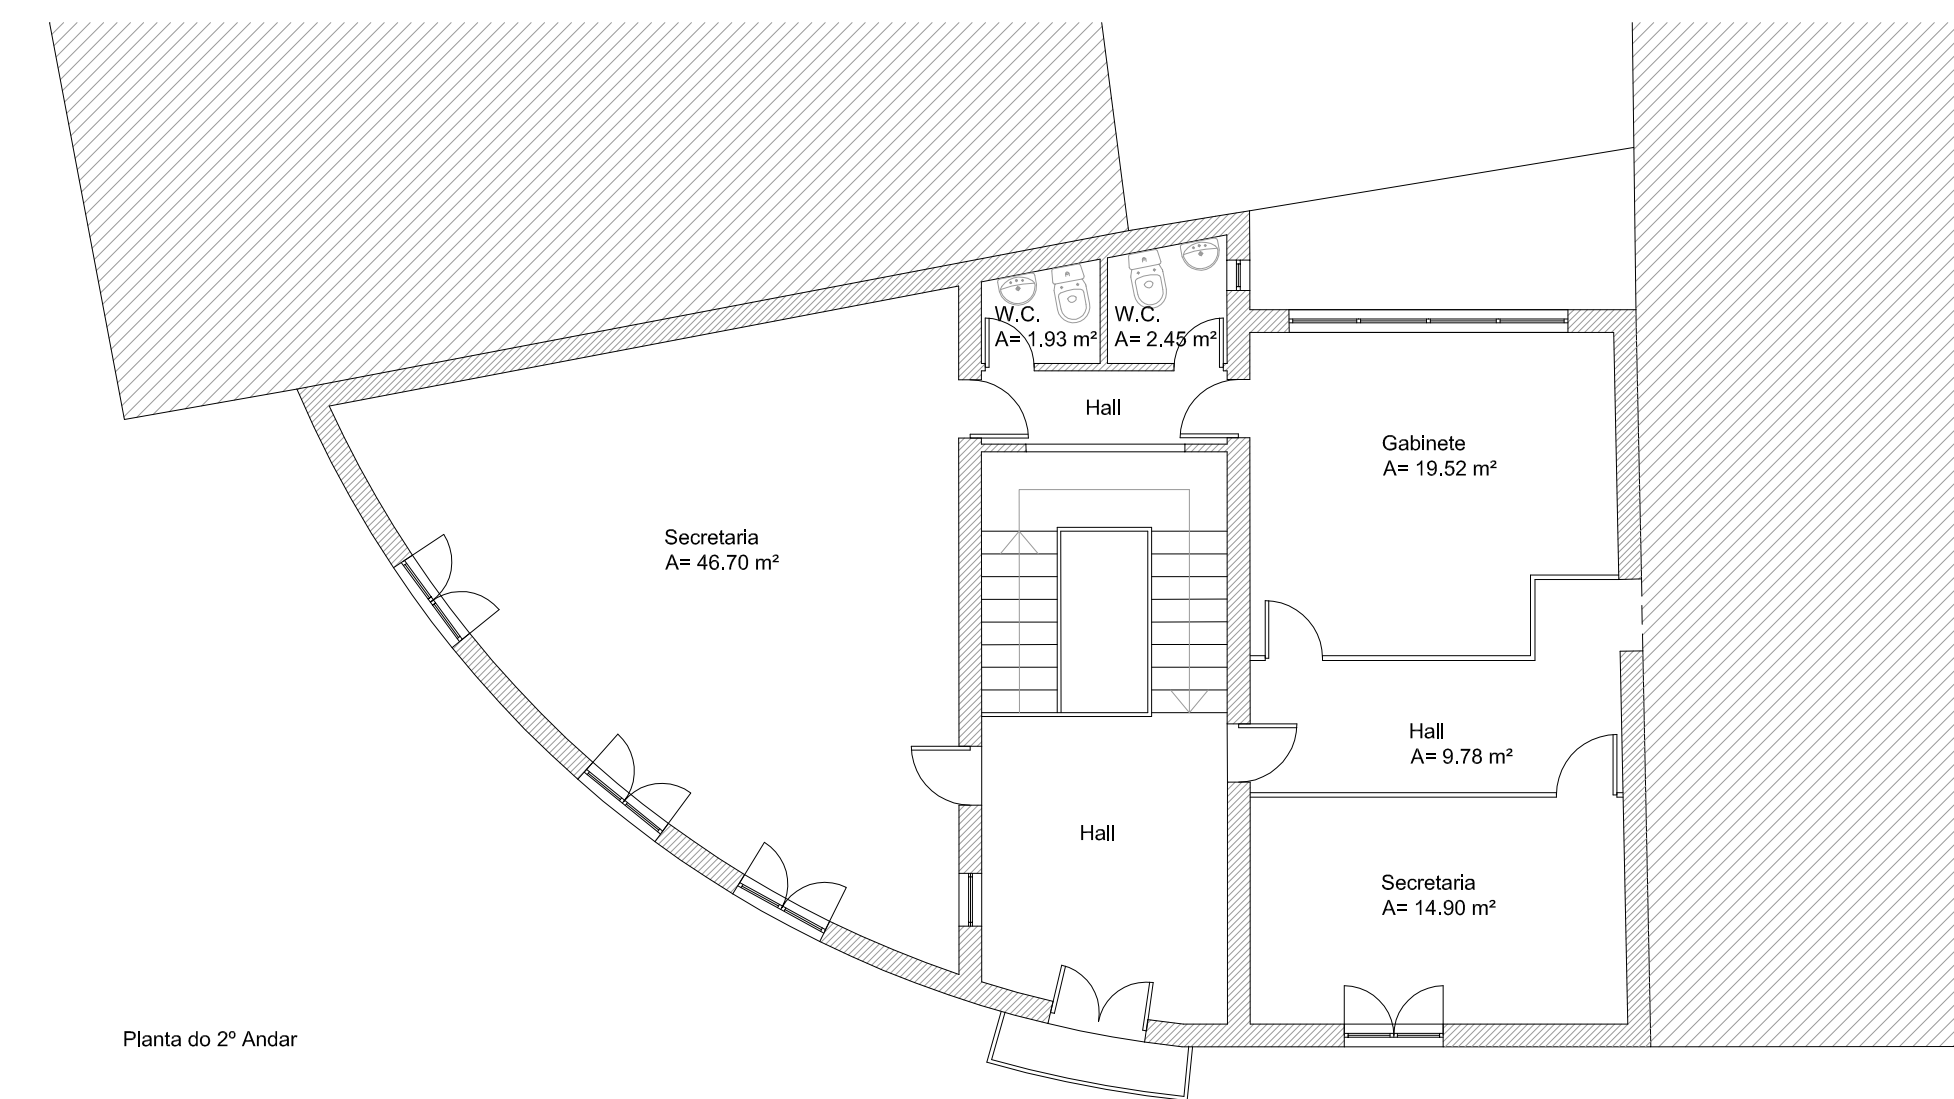


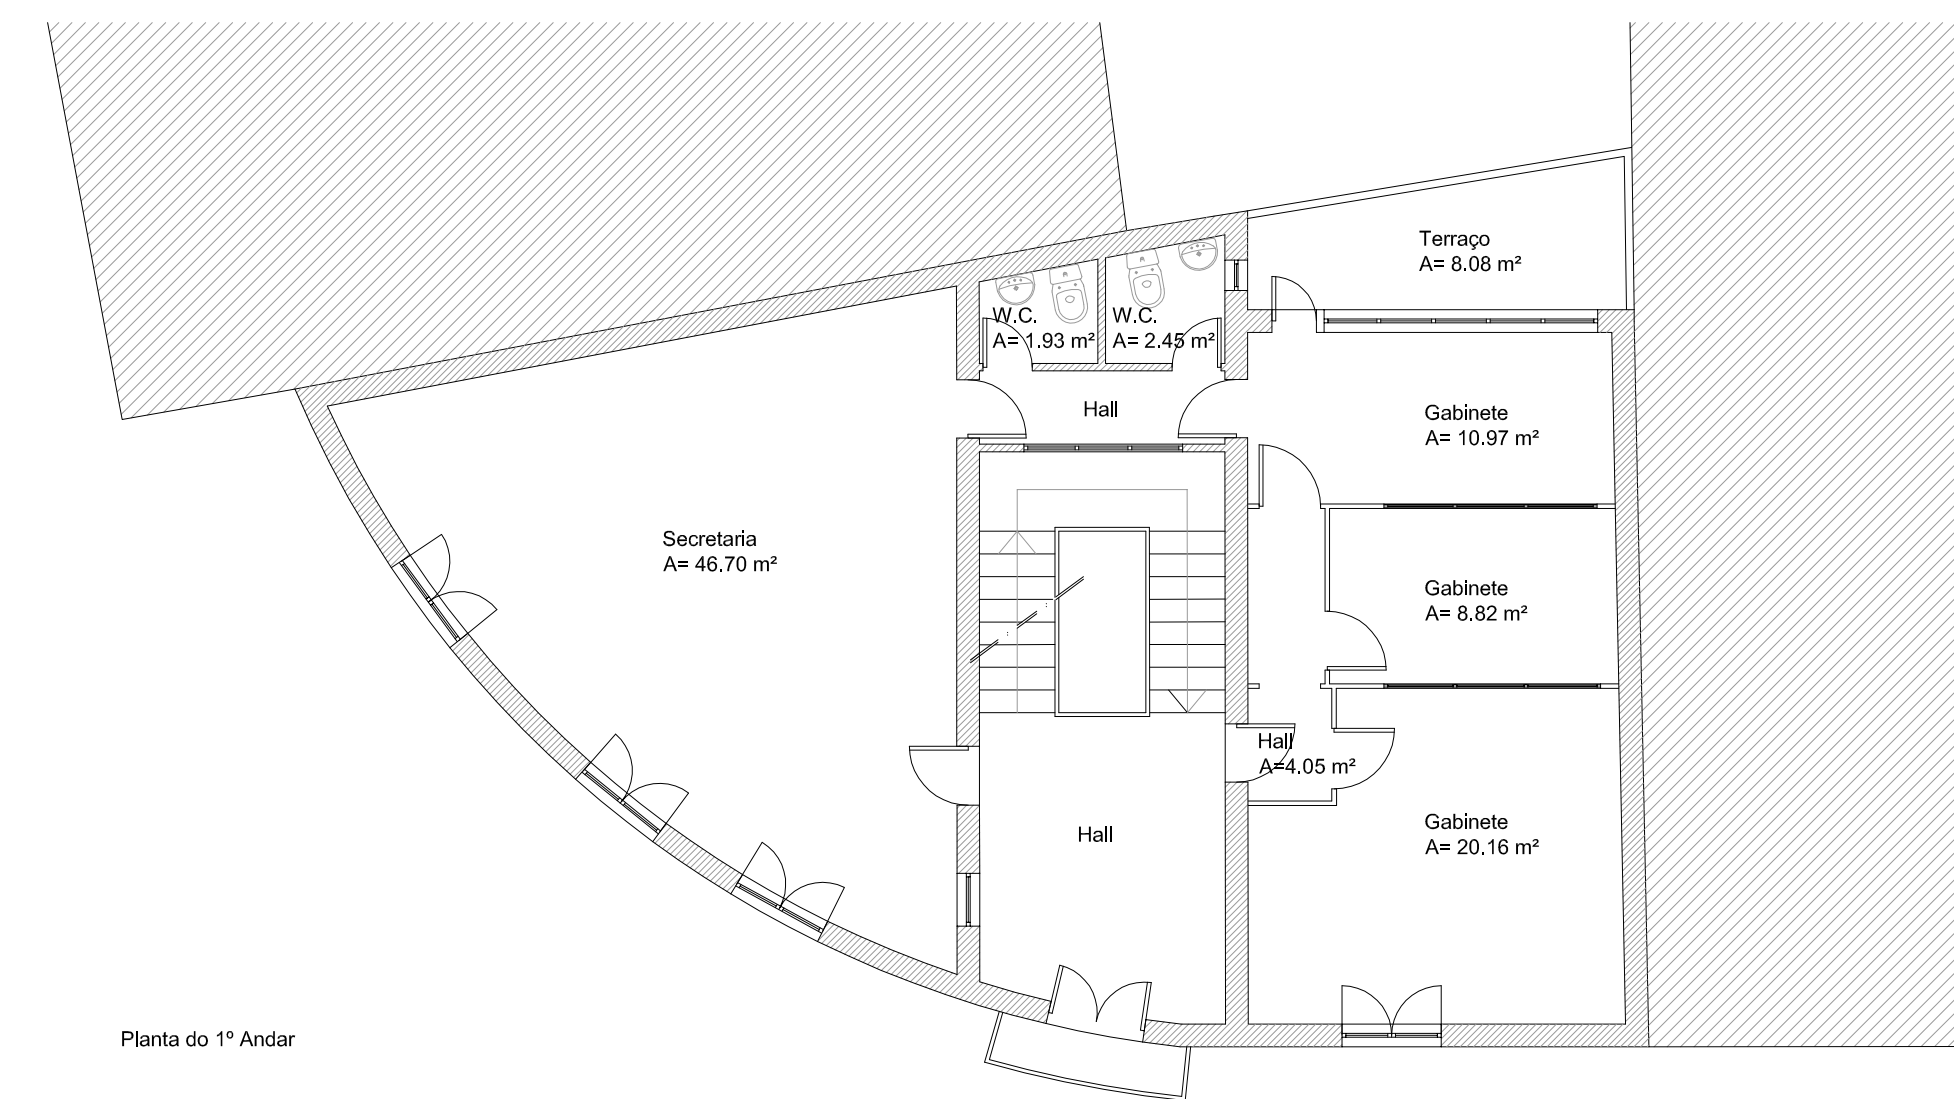

S/Escala

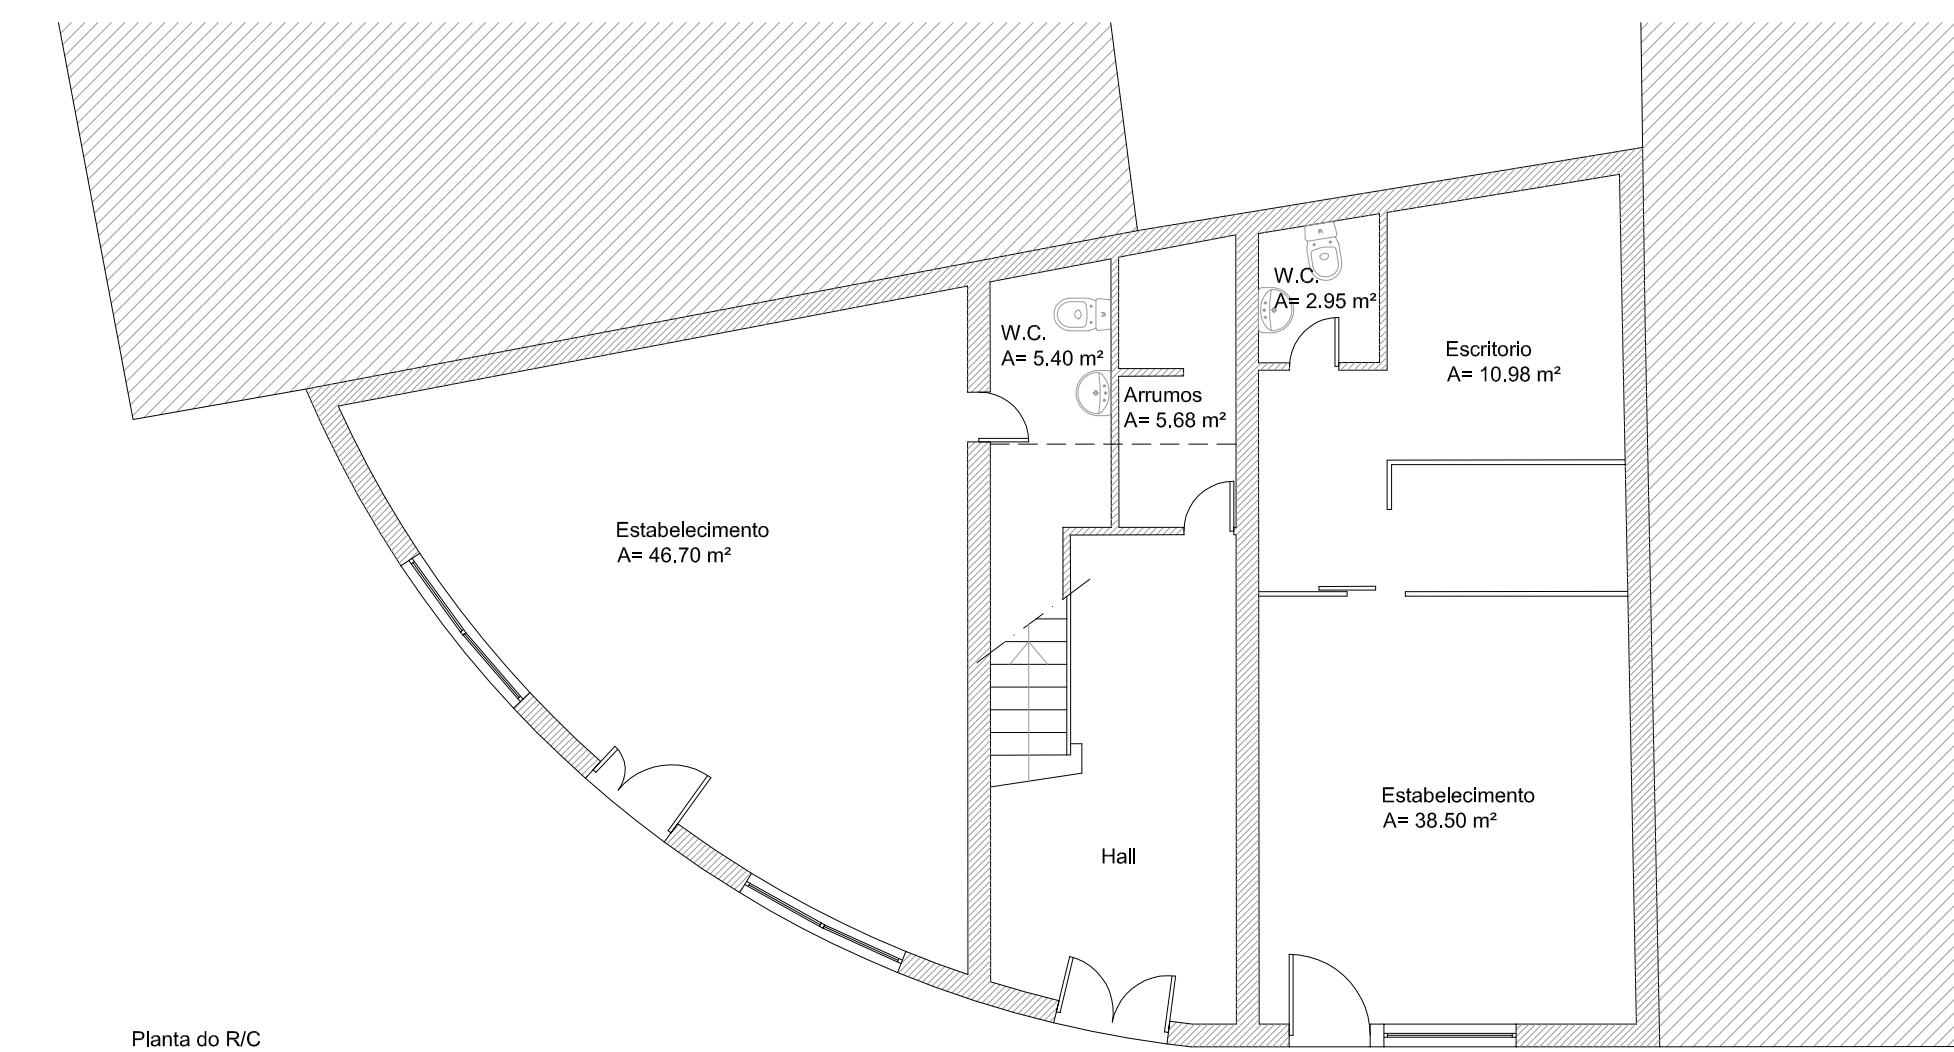

LEGENDA

Área de Implantação

153.03 m²

Área Bruta

R/C - 153.03 m²

1º Andar - 144.15 m² Terraço - 8.80 m² Varanda - 1.85 m²

2º Andar - 144.15 m² Varanda - 1.85 m²

Departamento de Construção e Manutenção
DCM

DPCM
Divisão de Projetos e Construção Municipal

Ministério Público do Tribunal de Comarca da Maia
Gaveto da Pr. do Município com a Rua Augusto Simões

PLANTAS
coordenação: projeto: desenho: escala: 1:100
Praça do Doutor José Vieira de Carvalho 4470-202 Maia Tel.22 940 86 00 Fax. 22 949 01 70 dom@cm-maia.pt www.cm-maia.pt

