

18

04-OUT-86 16157

PREDIAL FORMOSA

225105321

PAGINA:

225105321

ALVARÁ DE LICENÇA  
Nº 104/87  
PROPRIEDADE  
HORIZONTAL



PLANTAS DA CAVE  
DO R/C E DO  
1º ANDAR


REQUERENTE  
J.F.S. - SOCIEDADE DE CONSTRUÇÕES  
JOAQUIM FERREIRA DOS SANTOS, L.D.A.

LOCAL DA OBRA  
RUA DA BOAVISTA Nºs 842 - 844 -  
846 e 854.  
PORTO.

ESC. 1/100 REF. 439 DATA 90 JUN 87

ANTÓNIO MACHADO  
PAULO MACHADO  
& PEDRO MACHADO  
arquitectura, L.º


R. Gonçalves Cresques, 299 3º + Tel. 25491 + 4006 9020  
Contribuinte nº 501 279 106 + Cont. Reg. Com. do Porto  
Matrícula nº 54 607 + Capital social 450 000 000

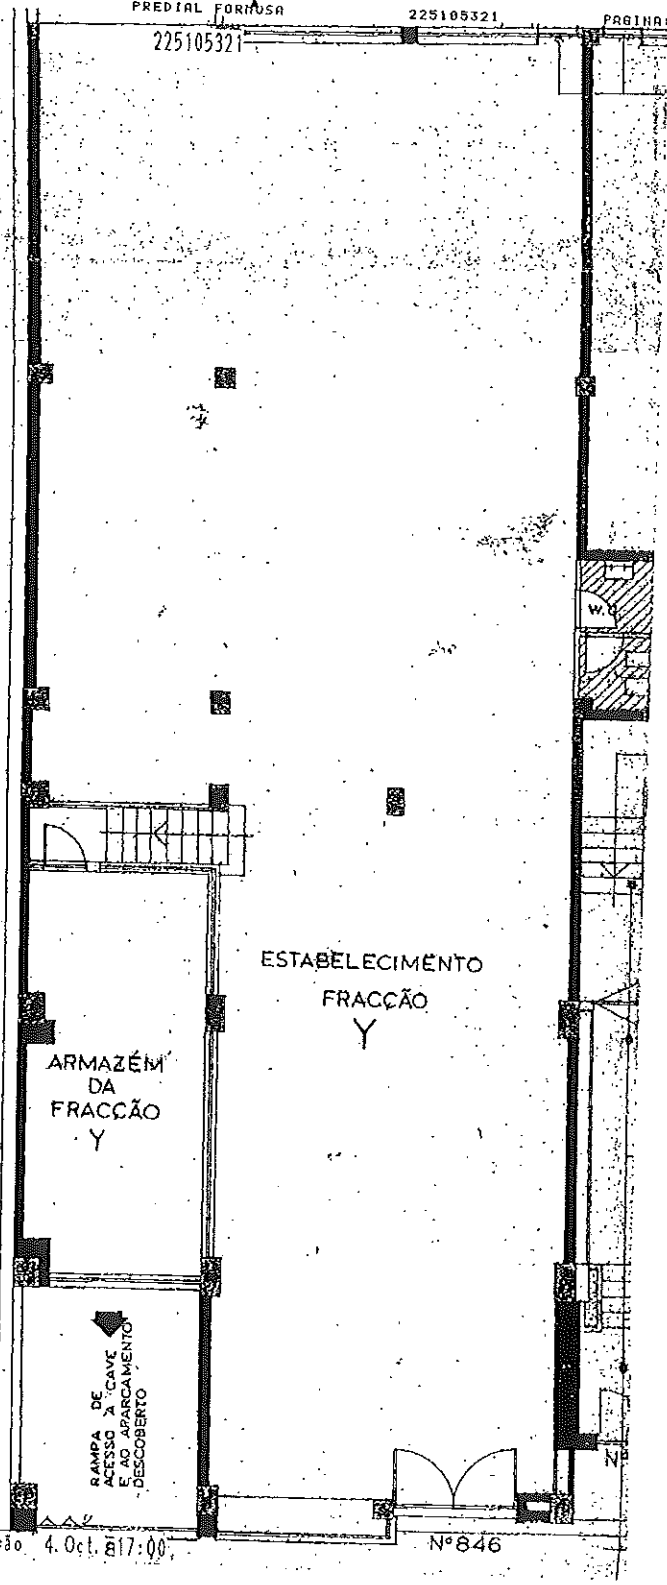

Tempo de recepção 4. Oct. 87:00

Nº 846


AV. DO AERONAVIA - 22 900 - 10  
MOEDA Lda; A, B, C, H. G. Engenharia

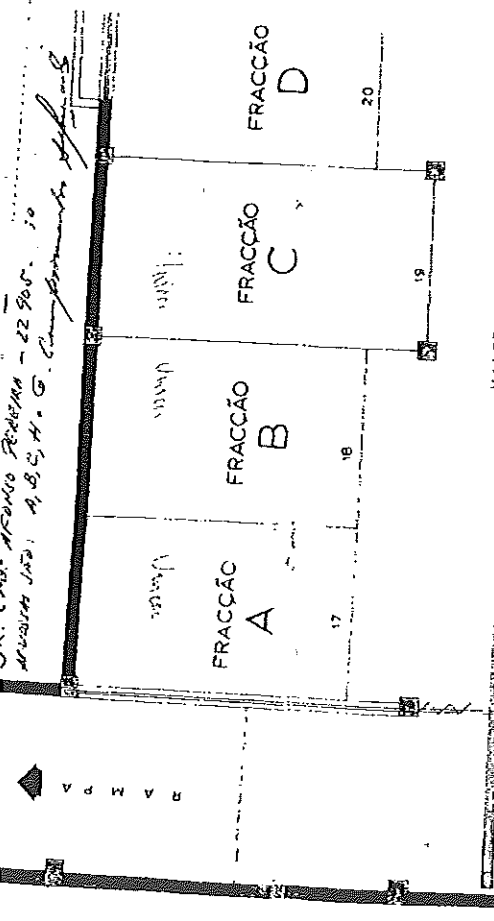

VALETA

APARCAMENTO

ESPAÇO DE CIRCULAÇÃO E MANOBRAS COMUM AS  
FRACÇÕES: A, B, C, D, E, F, G, H, Z.

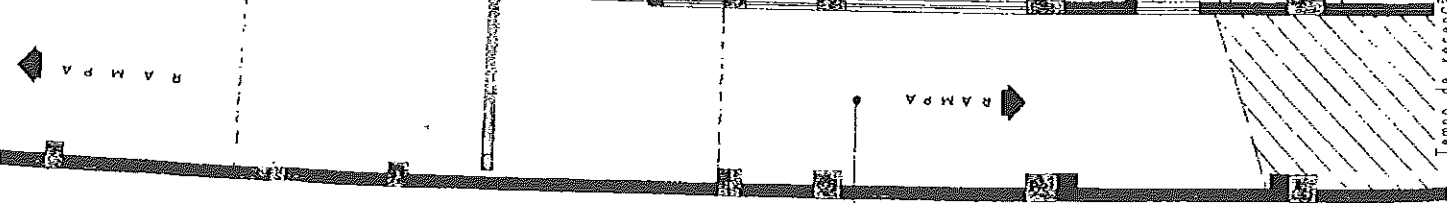

3: 11:16  
R.S: