


VENTILAÇÕES
 A - MANGAS DE VENTILAÇÃO INDEPENDENTES DAS INST. SANIT. DA C.
 B - MANGAS DE VENTILAÇÃO INDEPENDENTES DAS INST. SANIT. DO F.
 C - MANGA DOS LIXOS

ÁGUAS PLUVIAIS
 1 - CAIXA
 2 - TUBO DE GRÉS
 3 - CONDUTOR
 4 - CALEIRA

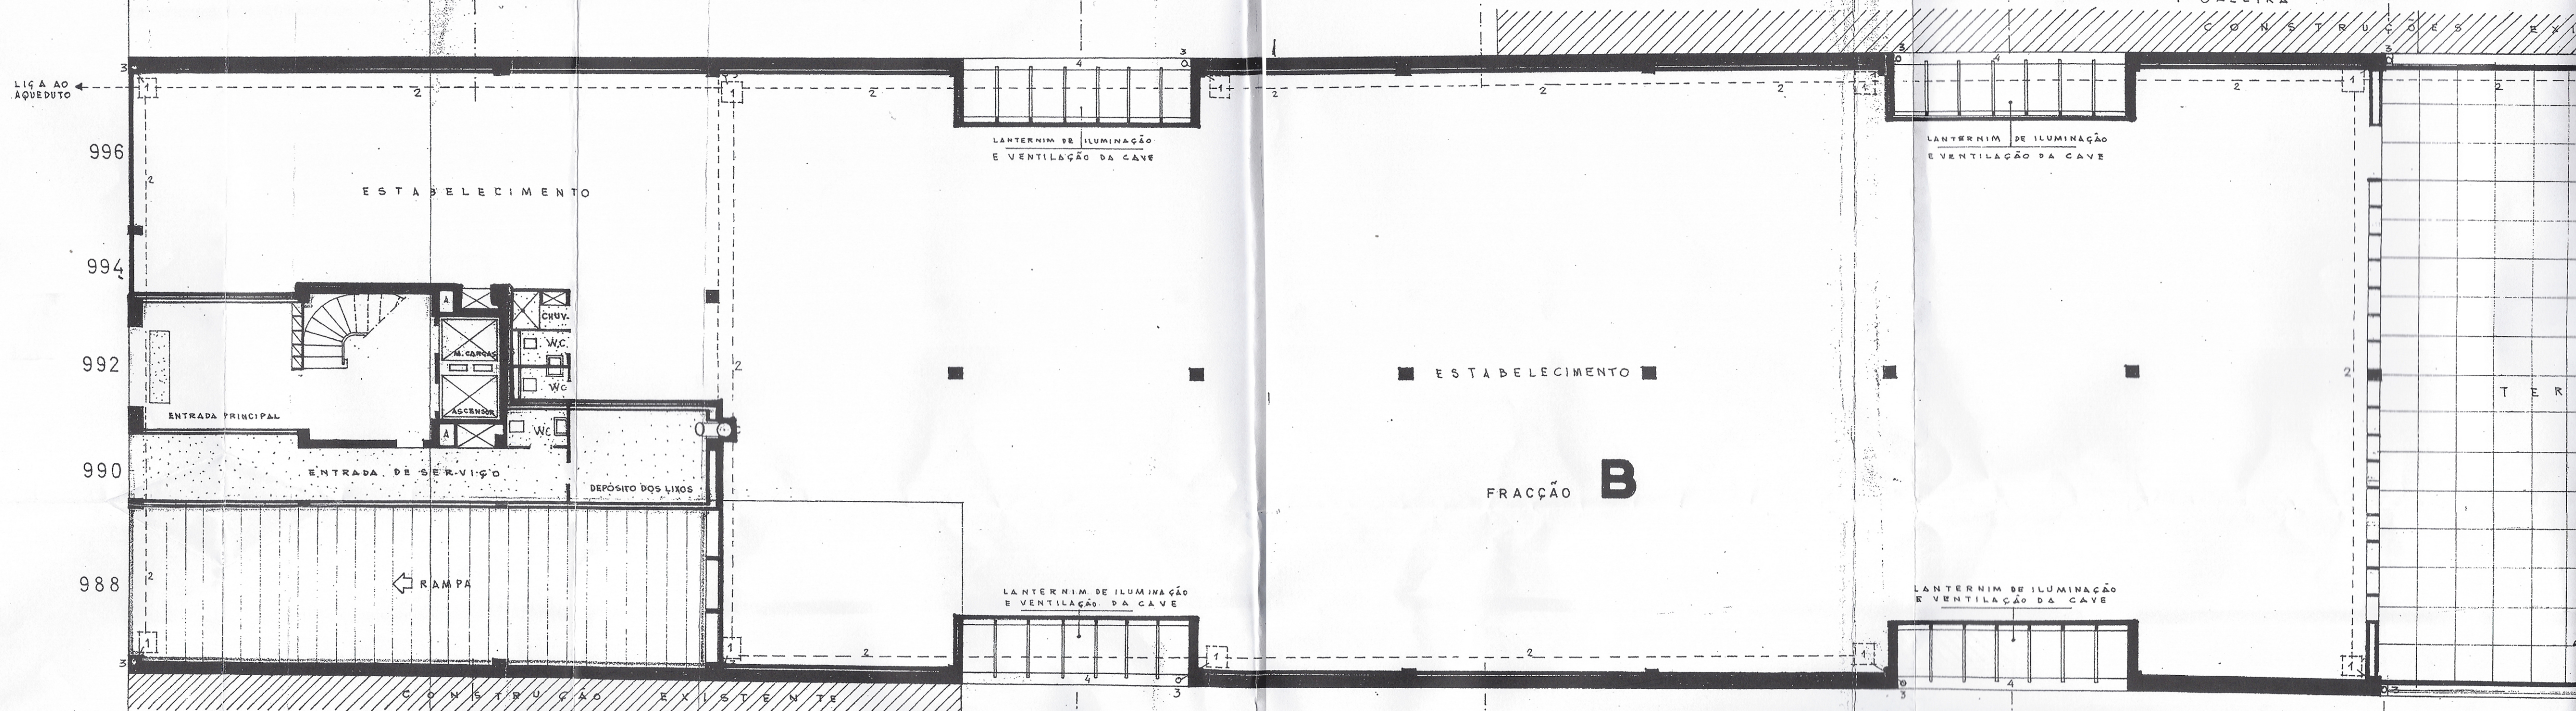


PLANTA DO RÉ-S-DO-CHÃO

PEDRO FERREIRA DA SILVA
 AVENIDA DA BOAVISTA, Nº 988 a 996
 ESC: 1/100

ADITAMENTO AO PROCESSO Nº 15571/67
PROPRIEDADE HORIZONTAL

FRACÇÃO A
 FRACÇÃO B

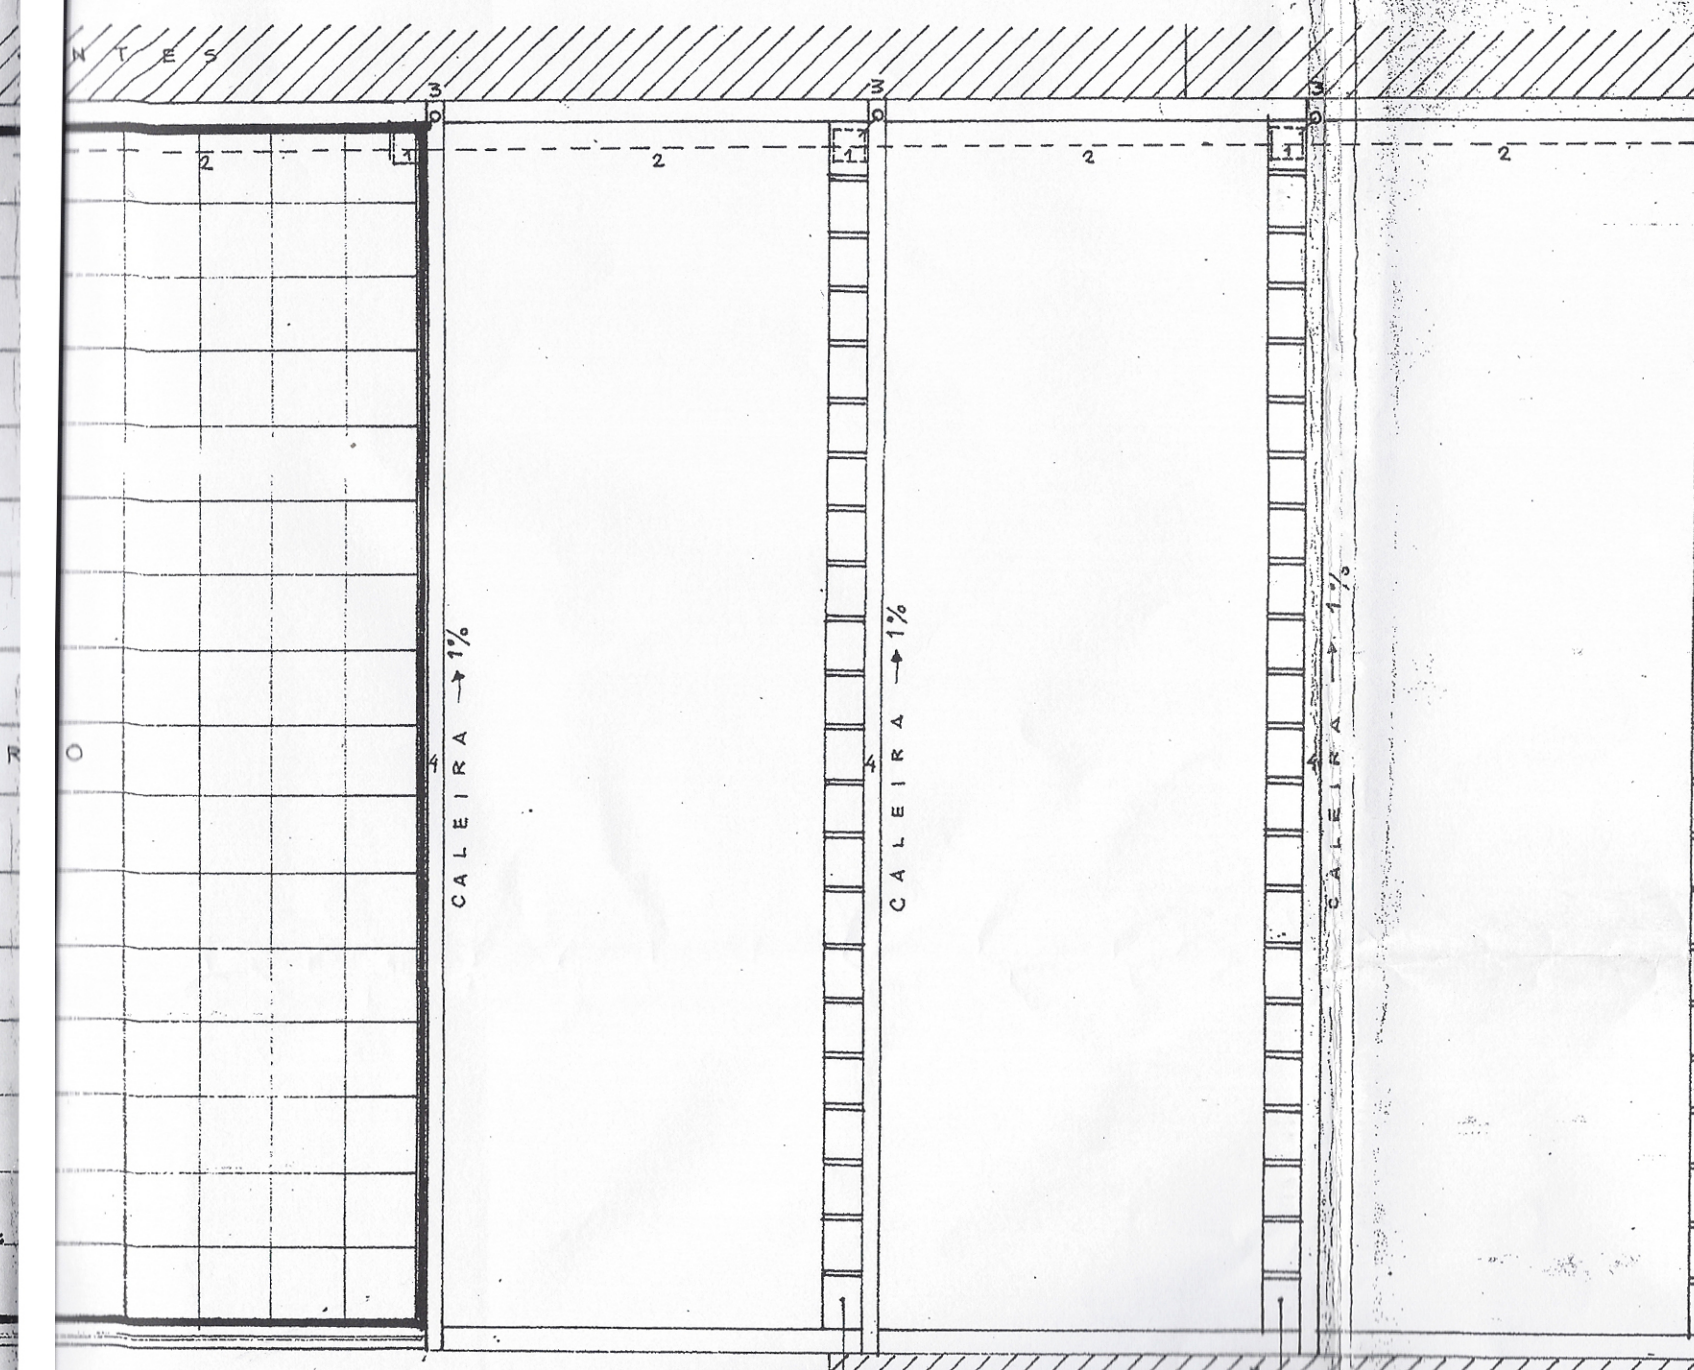

LANTERNIM DE ILUMINAÇÃO E VENTILAÇÃO DA CAVE

