
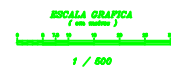


M=-35600.000

M=-35600.000

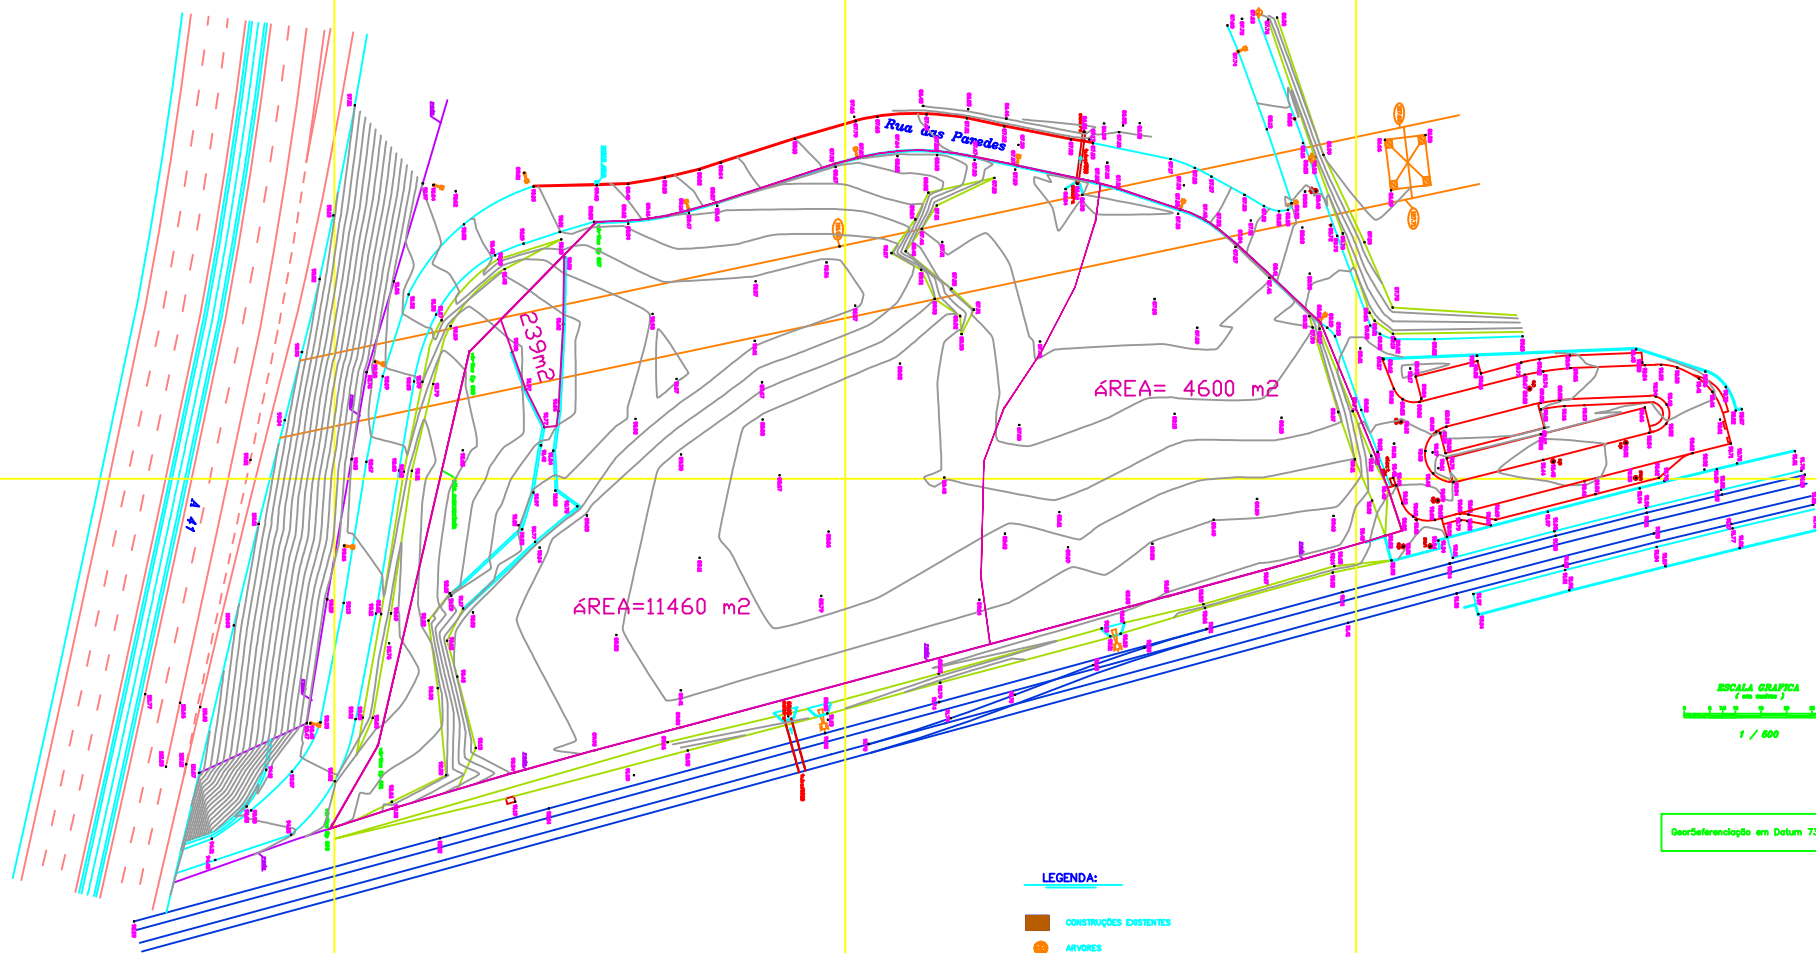

Georreferenciado em Datum 73

M=-35400.000

M=-35400.000

P=174700.000

P=174800.000

P=174900.000

LEGENDA:

- CONSTRUÇÕES EXISTENTES
- ARVORES
- TALUDE
- POSTE DE ILUMINAÇÃO
- POSTE DE TELEFONES
- CARGAS
- POSTE DE ALTA TENSÃO
- COTAS DOS CABOS + BANCOS DE ALTA TENSÃO
- MURO DE VEDACAO
- MURO DE SUPORTE
- LIMITE DO ARTIGO

 Antonio Felício - Topografia, Lda Rua do Brasil - 220 - Vila Nova de Gaia Tel: 910000000 Fax: 910000000 www.antoniofelicio.com	PROJETO	
	SUPREVEDIMENTO	
TERRENO - Rua das Paredes - S. Pedro de Fins - Maia		
DESCRIÇÃO		
Levantamento Topográfico		
2828 02 101	ESCALA	DATA
1/500	1/500	Março/2010
		A. Felício