




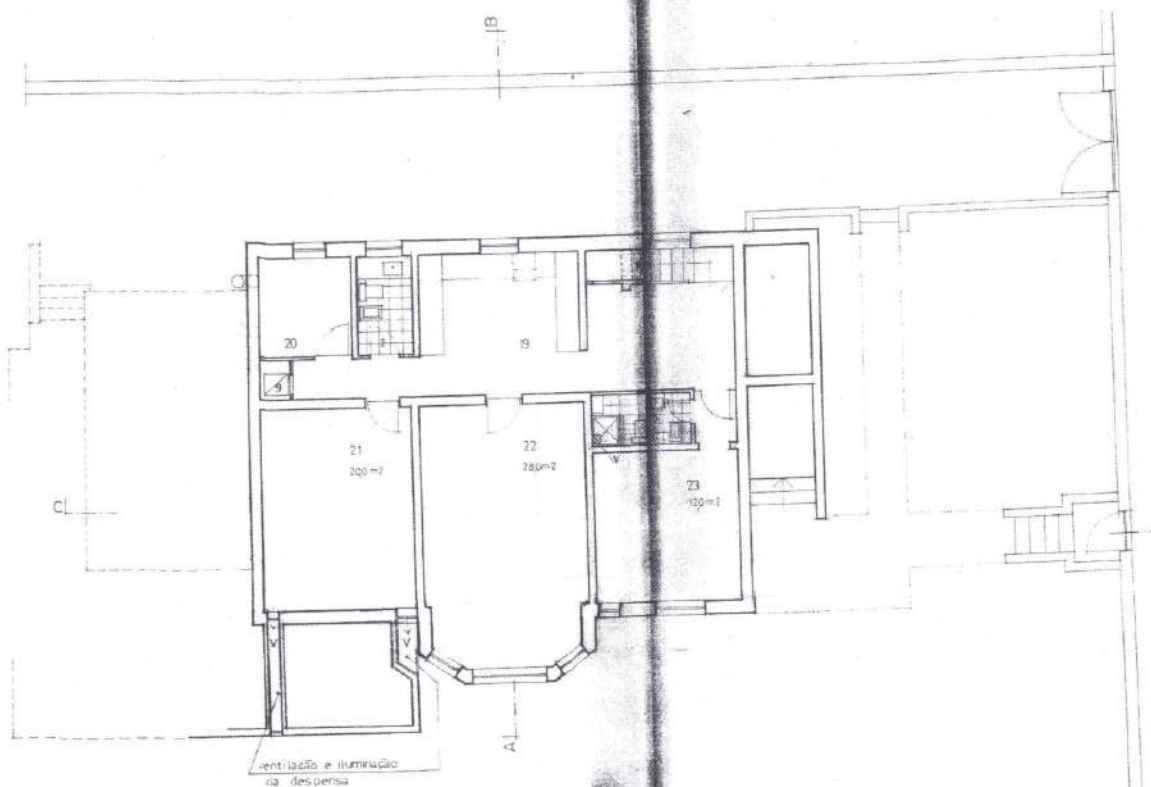


PLANTA DA CAV

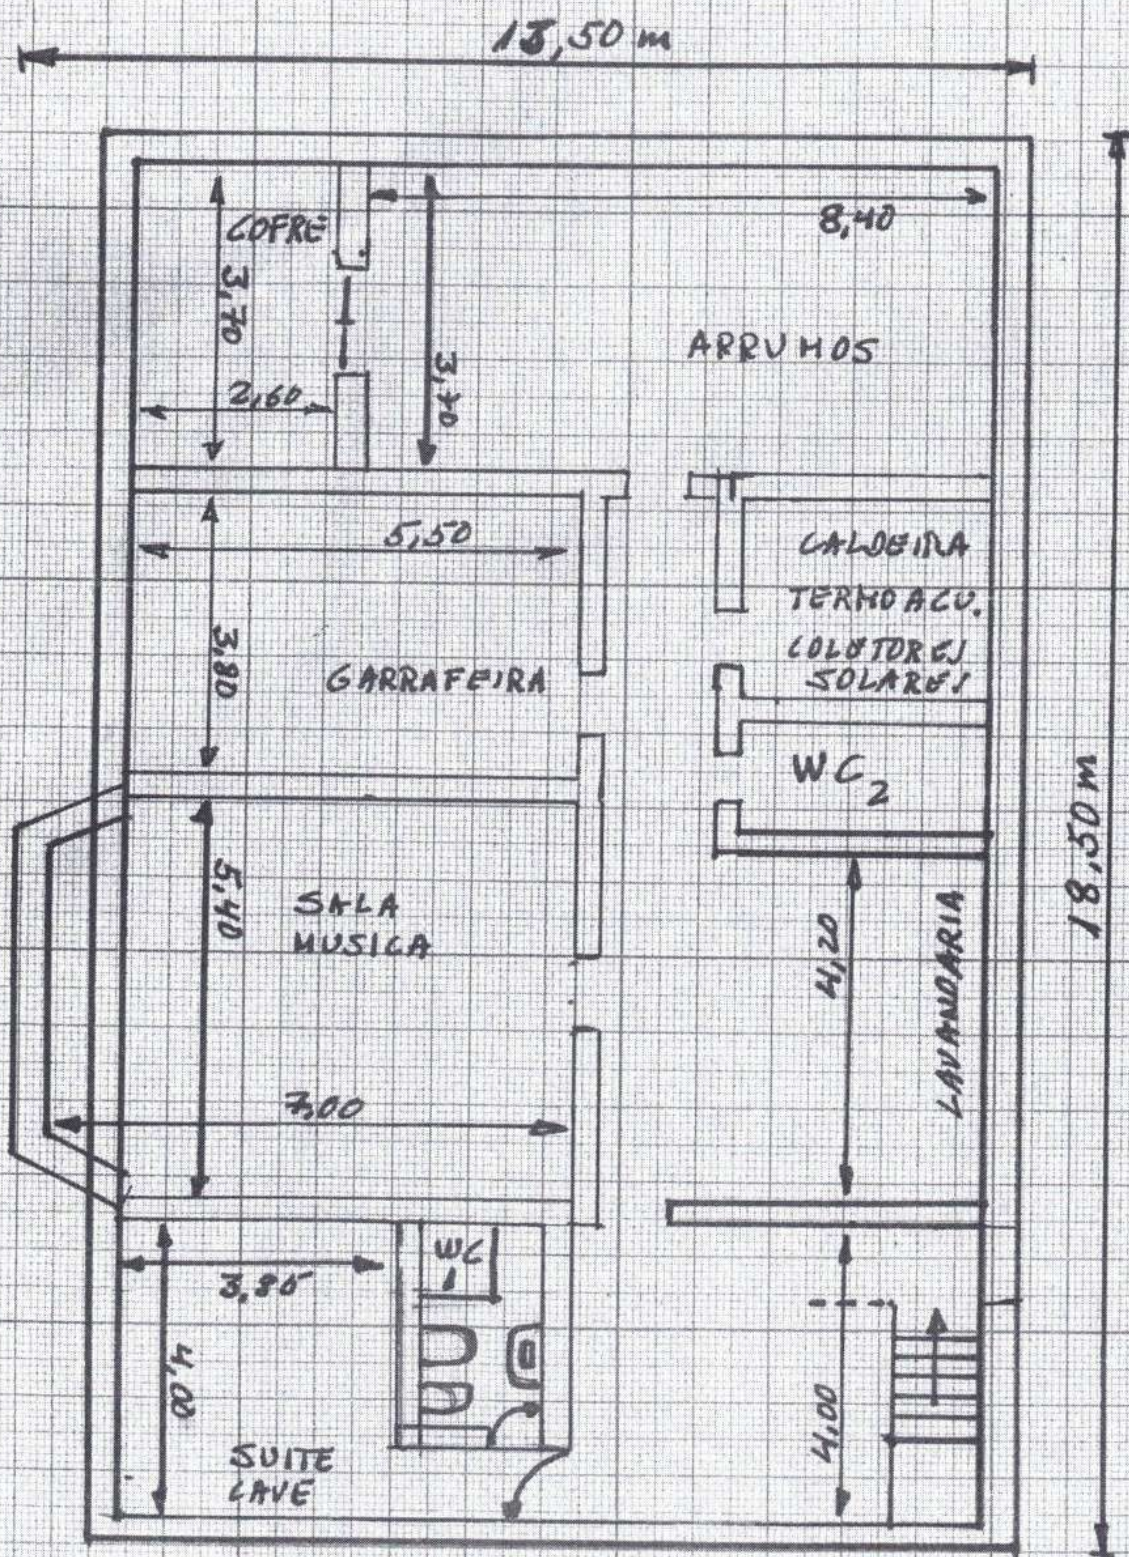

PLANTA CAVE (240m²)
 ≈ 1/100

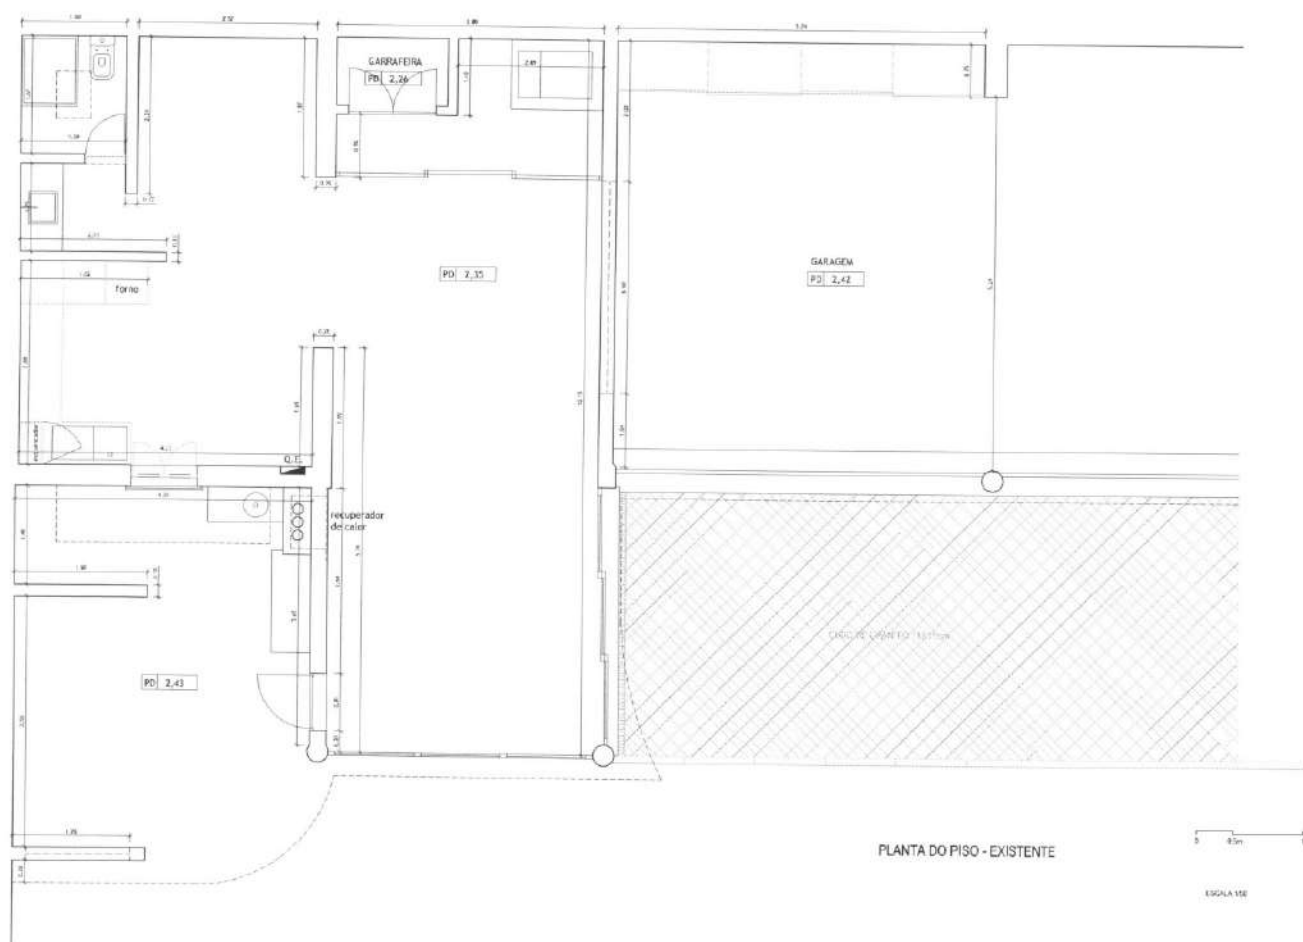

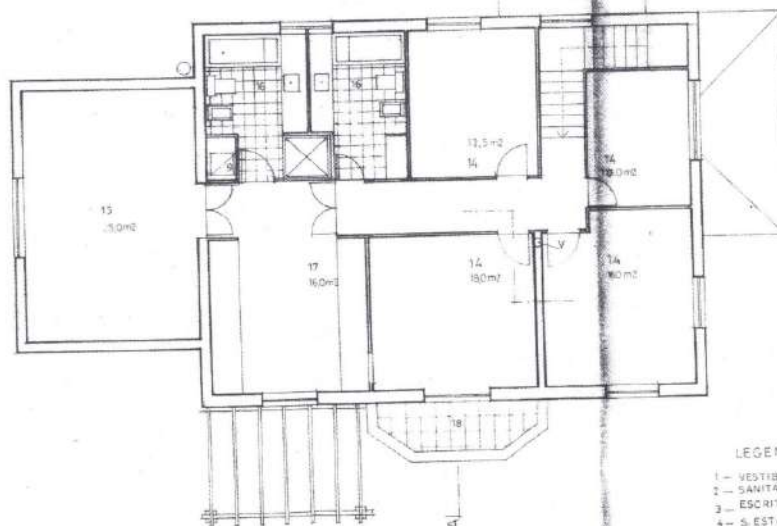

PLANTA DO ANDAR

LEGENDA

- | | |
|------------------|------------------------------|
| 1 - VESTIBULO | 14 - QUARTO |
| 2 - SANITARIO | 15 - QUARTO PRINCIPAL |
| 3 - ESCRITORIO | 16 - BANHEIRO |
| 4 - S. ESTAR | 17 - QUARTO DE VESTIBULO |
| 5 - S. JANTAR | 18 - VARANDA |
| 6 - COZINHA | 19 - ESPACO DE PASSAGEM |
| 7 - COPA | 20 - CALDEIRA DE AQUECIMENTO |
| 8 - MONTA-PRATOS | 21 - DESPENSA GERAL |
| 9 - COBERTO | 22 - ARRECAÇÃO |
| 10 - TERRAÇO | 23 - TRATAMENTO DE ÁGUA |
| 11 - COBERTO | 24 - GARAGEM |
| 12 - JARDIM | 25 - PÁTIO |
| 13 - JARDIM | 26 - GINÁSIO |

