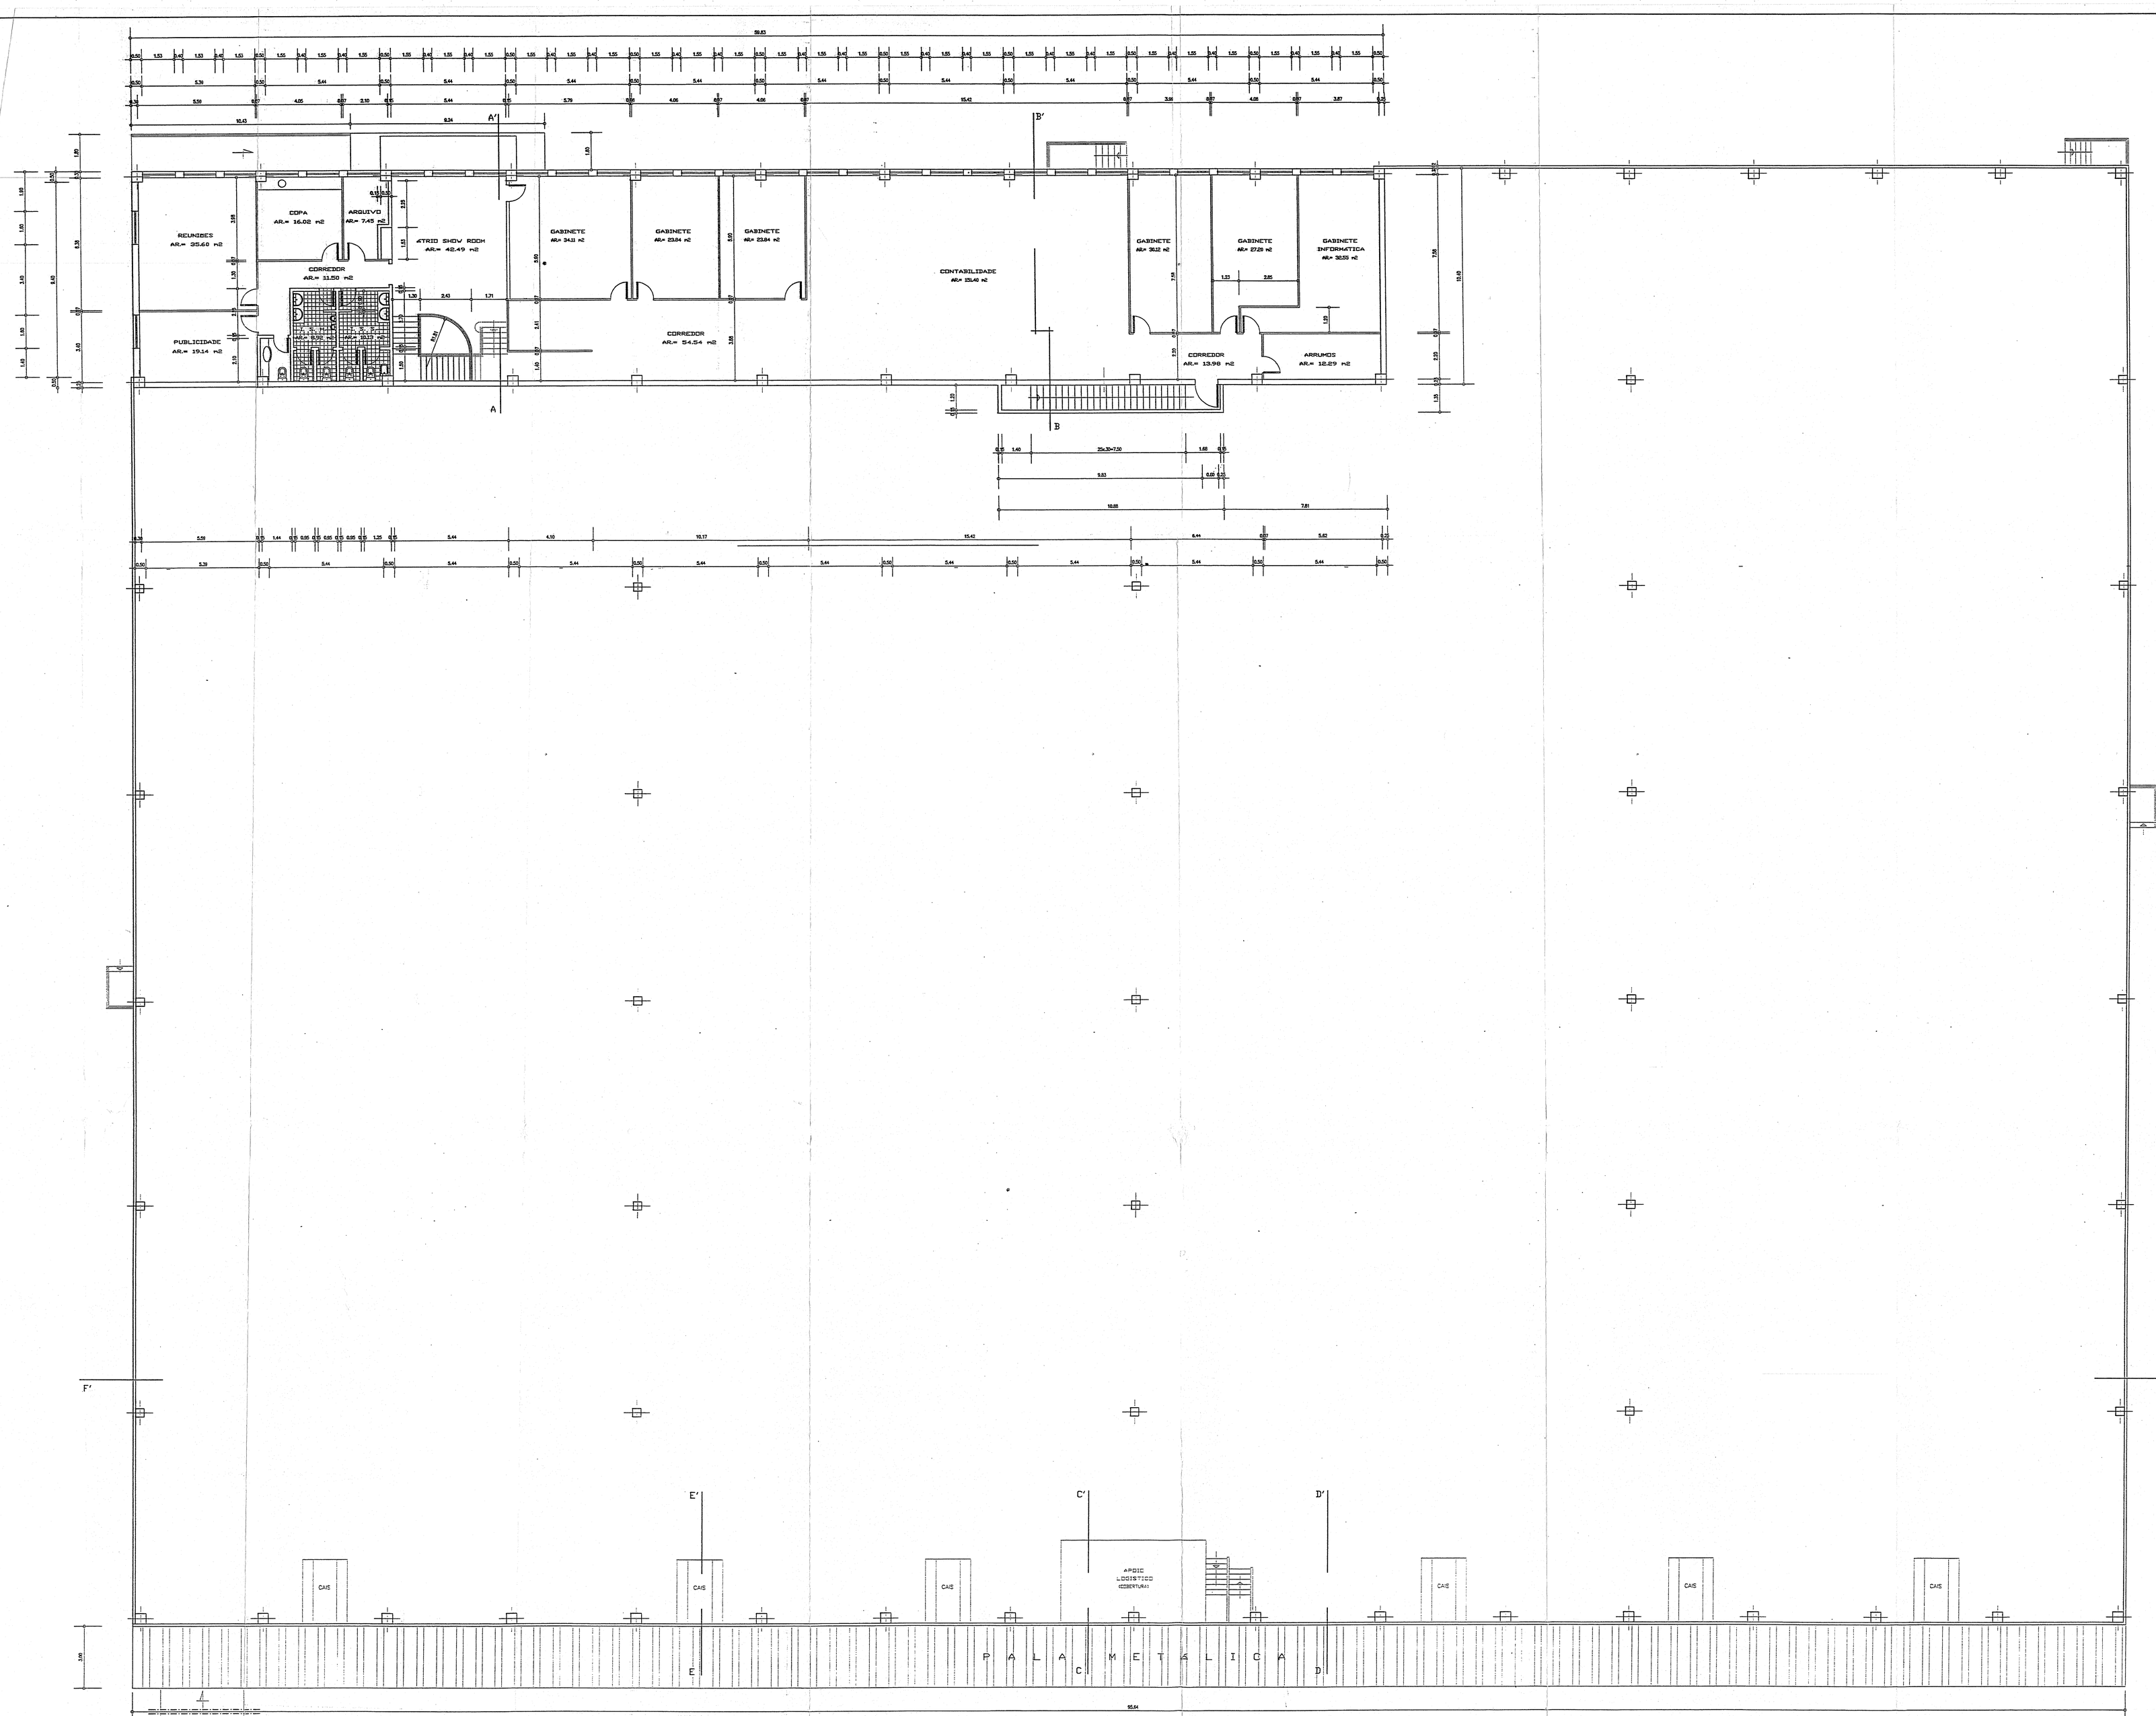

CÂMARA MUNICIPAL DE ALCOCHETE
DOCUMENTO JUNTO AO REQUERIMENTO
REGISTADO SOB O Nº
DE / /

3	Assunto: PROJECTO PARA CONSTRUÇÃO DE ARMAZÉM	
	Requerente: PASSIL - INVESTIMENTOS TURISTICOS E URBANIZAÇÕES S. A.	
	Local: PASSIL - LOTE 96 A CONCELHO DE ALCOCHETE	Escala: 1/100
		PLANTA - PANDAR