







- Legenda:
- 1a - Área Armazém - 1365 m²
 - 1b - Área de Apoio - 75 m²
 - 2 - Logradouro Pavimentado - 1450 m²
 - 3 - Logradouro Lajetas de Betão - 240 m²
 - 4 - Logradouro Solo - 440 m²
 - 5 - Canteiro - 35 m²
 - 6 - Portão de Acesso
 - 7 - EN 10

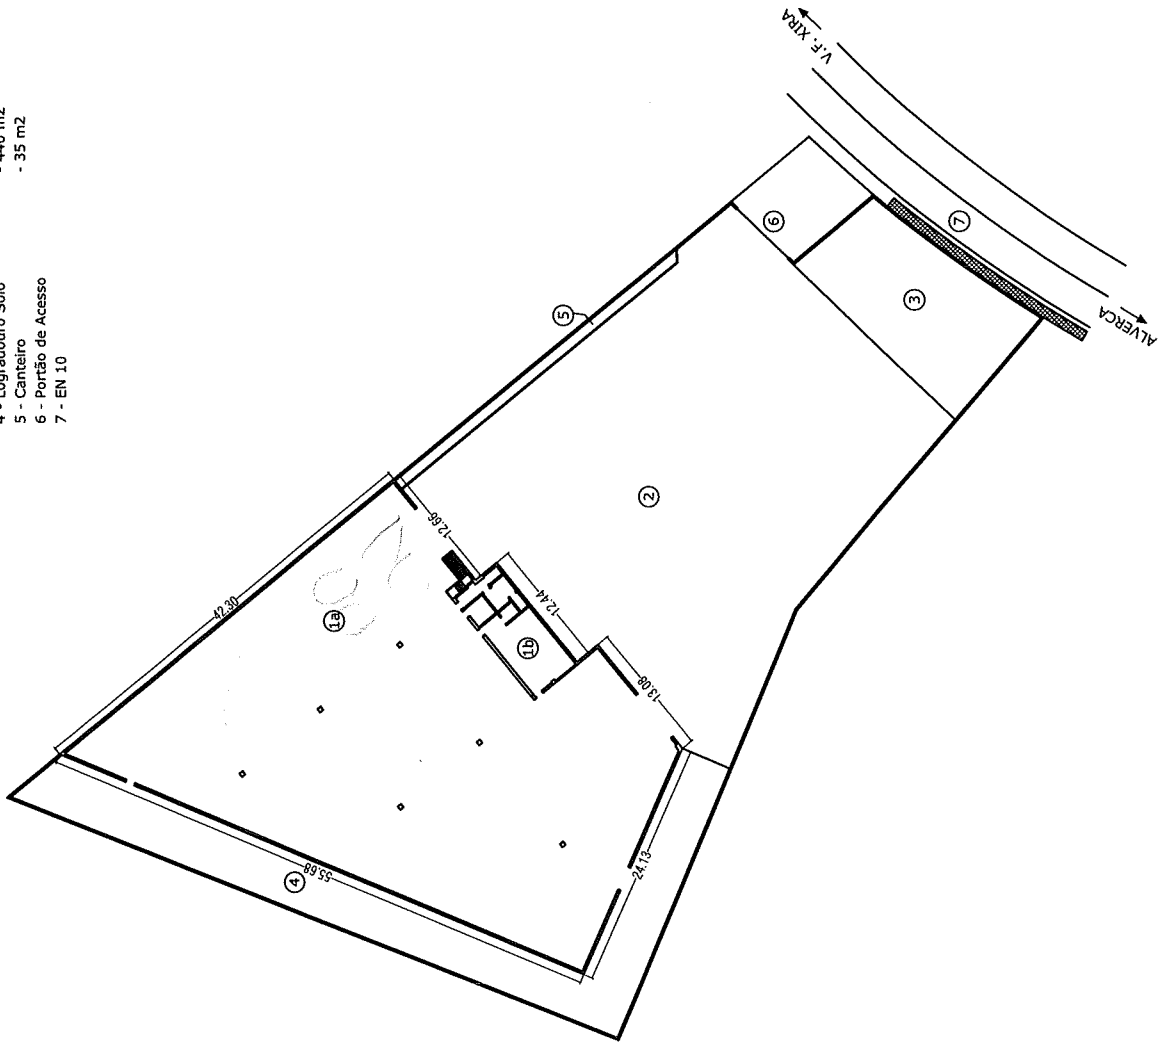

ENGENHARIA



SPIRAL ENGINEERING
www.e-spiral.com
geral@e-spiral.com

ENGENHEIROS
JOÃO MESQUITA

CLIENTE

AUTOMESQUITA

DESIGNAÇÃO
PLANTA PISO 0
EXISTENTE

OBRA
OFICINA
ESPECIALIDADE
ARQUITETURA


LOCAL
ESTRADA NACIONAL 10, KM 127
FASE
LICENCIAMENTO

REFERÊNCIA
0033 AUTO
DATA
JANEIRO 2018

ESCALA
1:500
DISS. N.º
DES02



- Legenda:
- 1 - Área de Construção - 1450 m²
 - 2 - Logradouro Pavimentado - 1450 m²
 - 3 - Logradouro Permeável - 240 m²
 - 4 - Logradouro Solo - 440 m²
 - 5 - Canteiro - 35 m²
 - 6 - Portão de Acesso
 - 7 - EN 10
- Lugares de Estacionamento Ligeiros: 58 un
Lugares de Estacionamento Pesados: 3 un

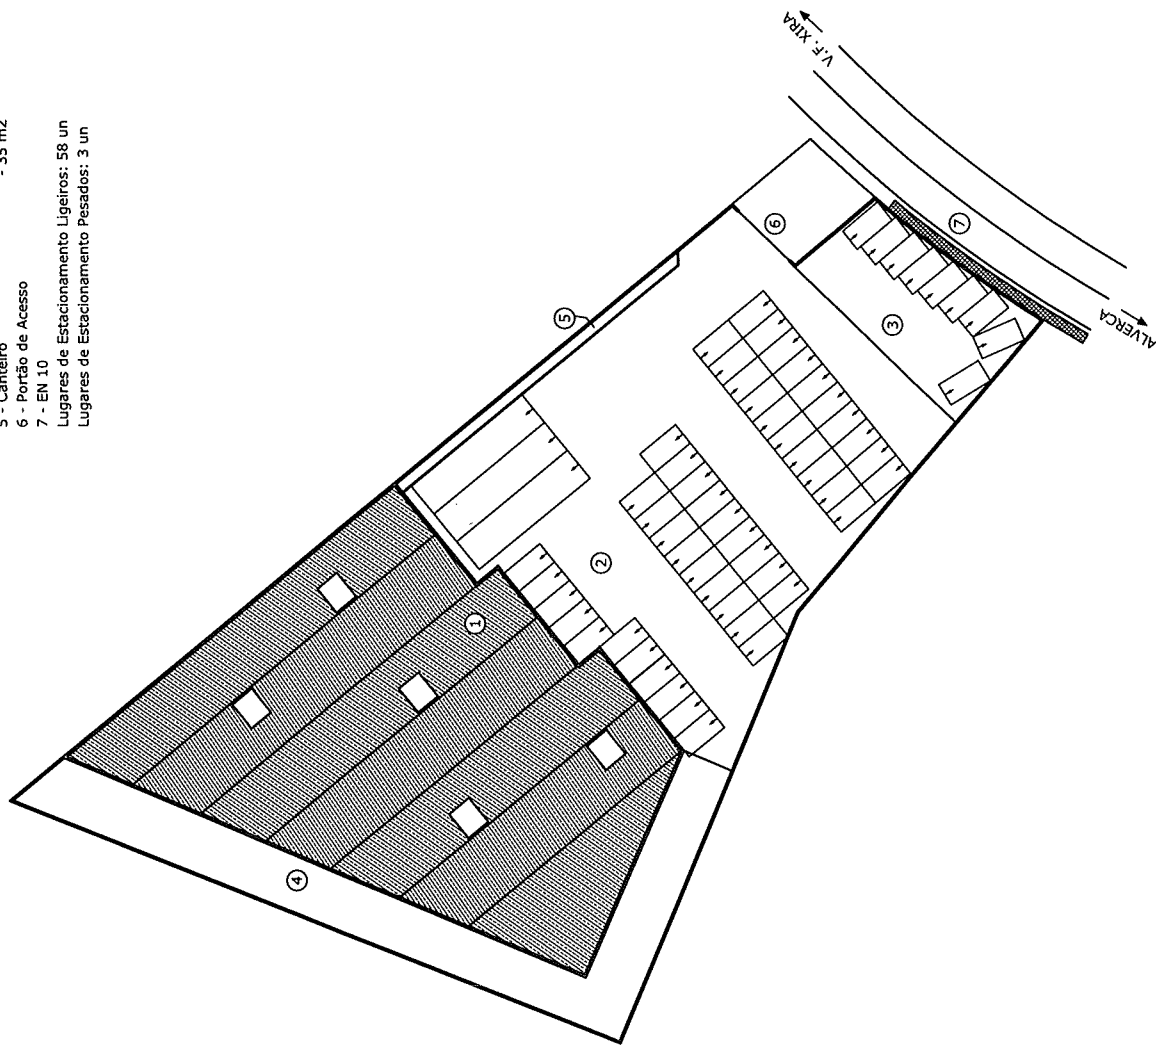

ENGENHARIA



SPIRAL ENGINEERING
www.e-spiral.com
geral@e-spiral.com

ENGENHEIROS

JOÃO MESQUITA

CLIENTE

AMJ, UNIP LDA

DESIGNAÇÃO

PLANTA

LUGARES DE ESTACIONAMENTO

OBRA

ESPECIALIDADE
ARQUITETURA

FASE

ALTERAÇÃO DE UTILIZAÇÃO

LOCAL
ESTRADA NACIONAL 10, KM 127

REFERÊNCIA

0033 AUTO

DATA
AGOSTO 2020

ESCALA

1:500

DES. N.º

DES01