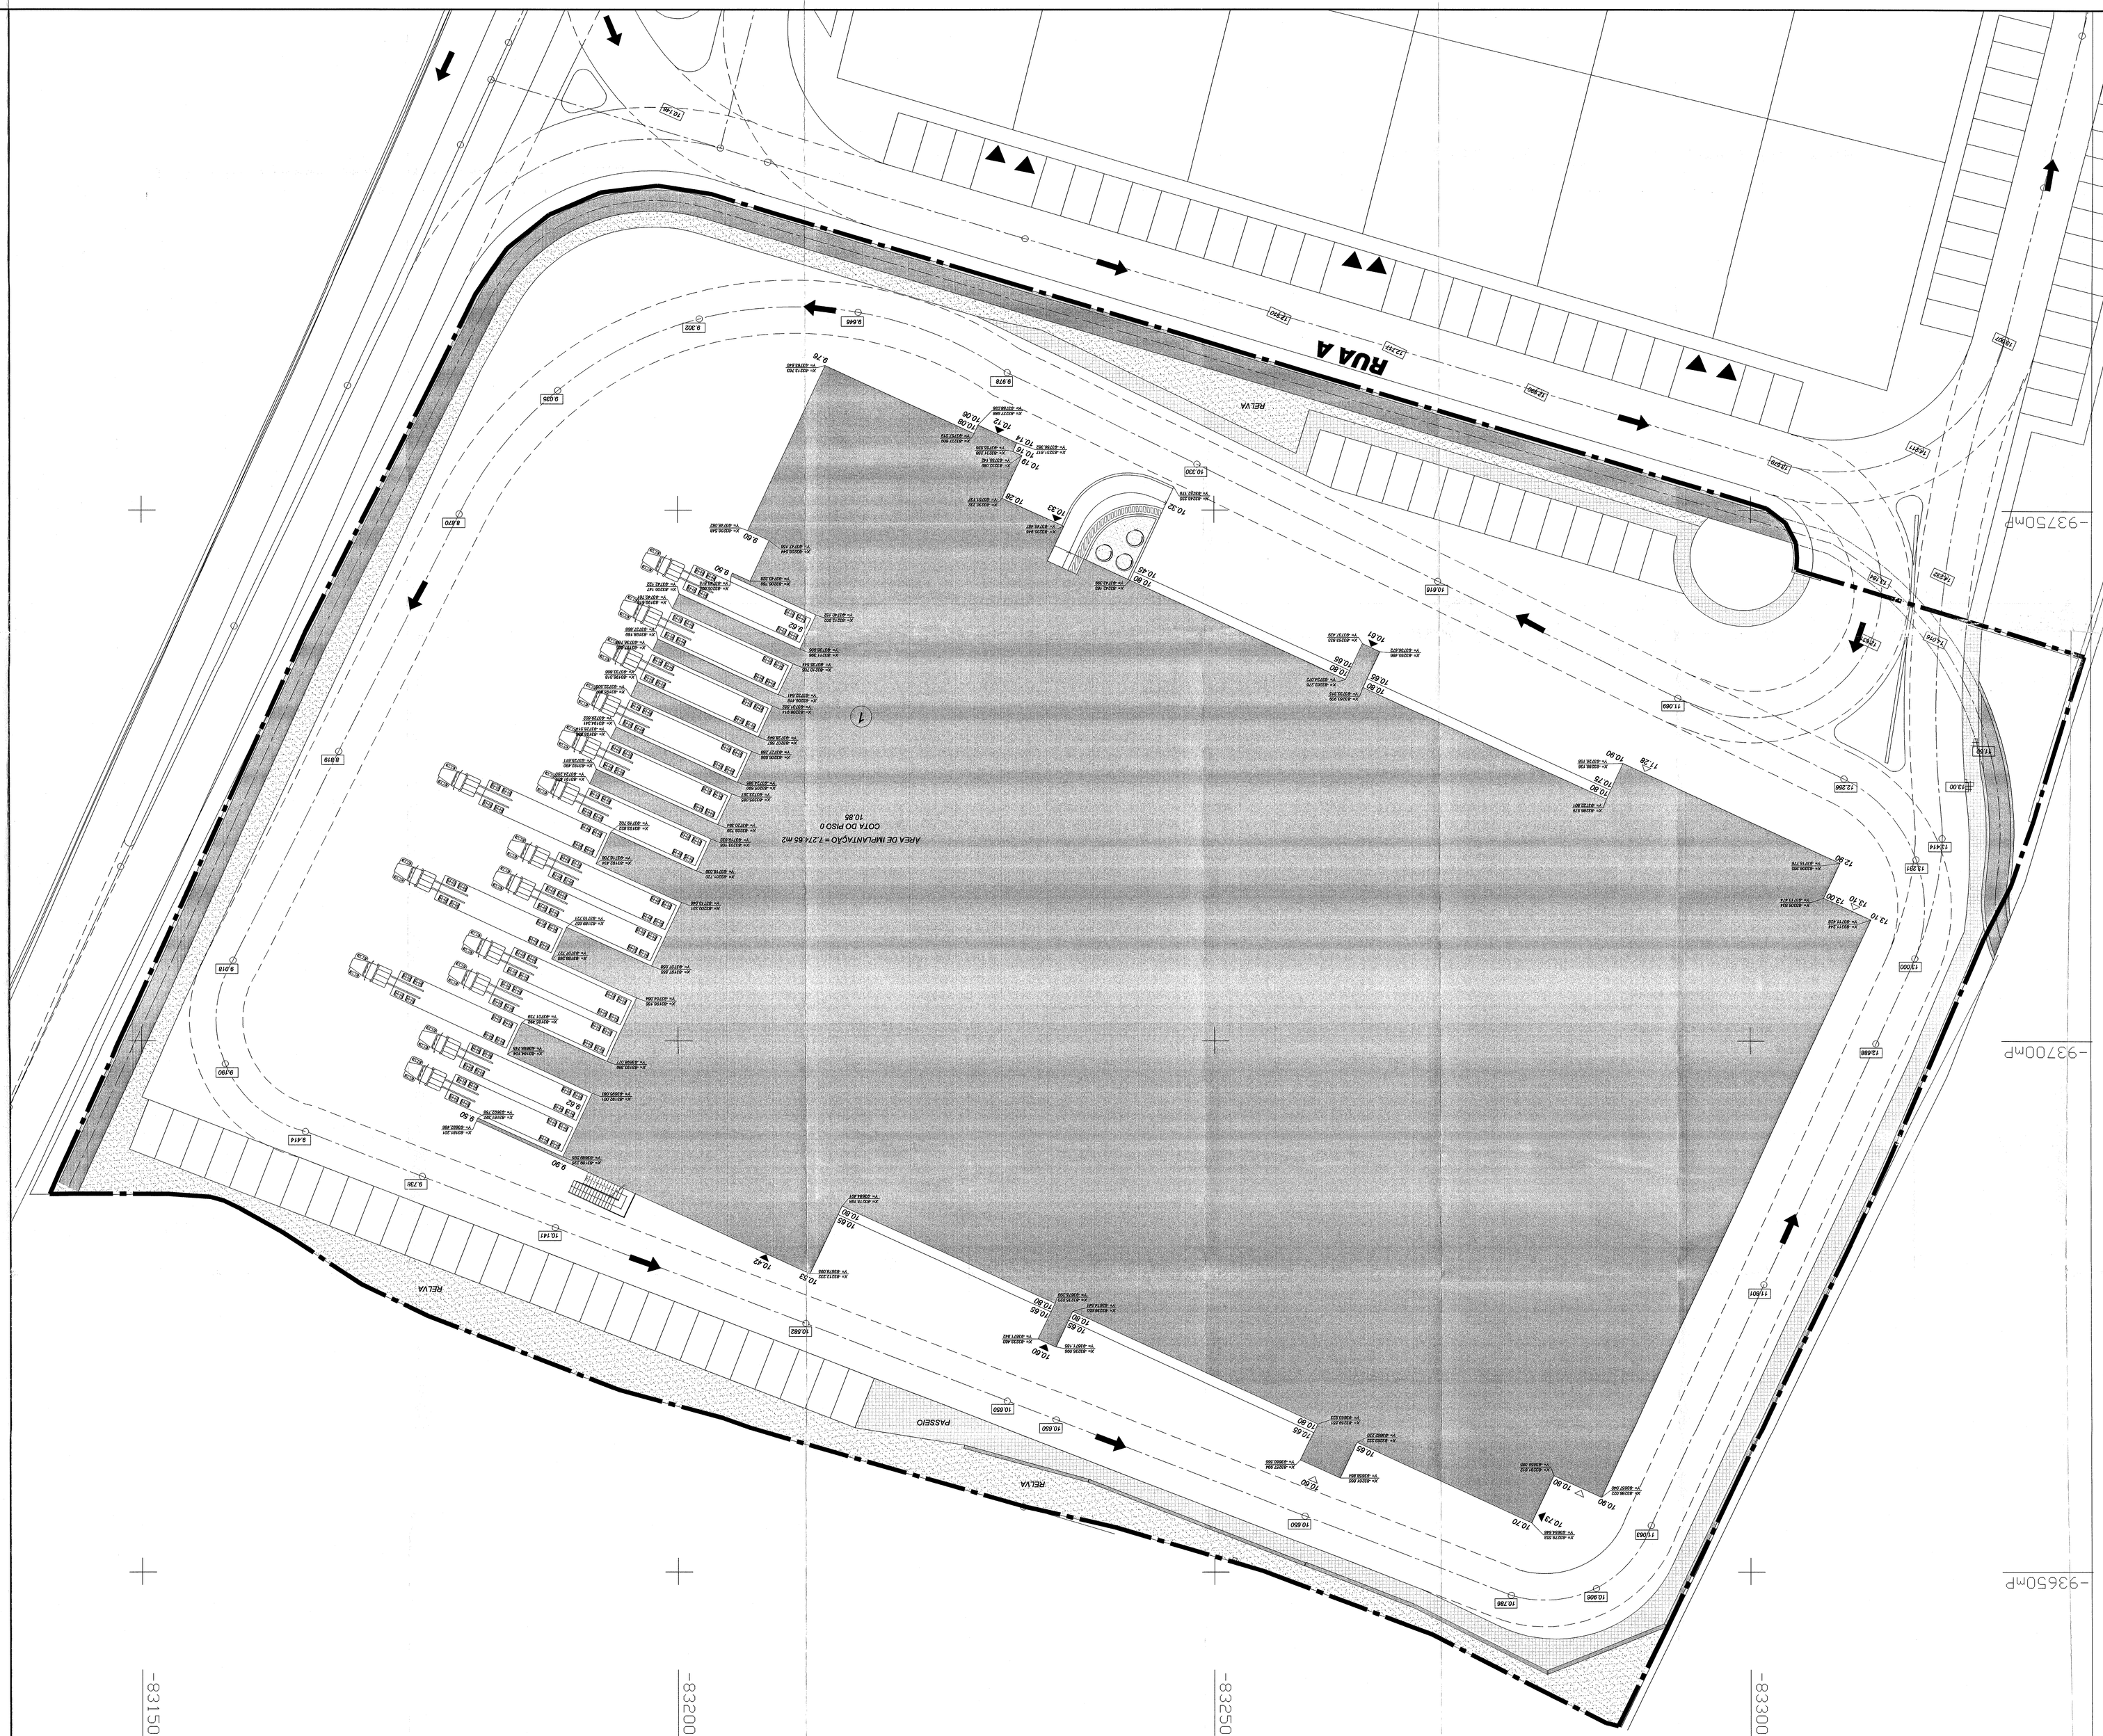

Versão	Data	Descrição	Desenhou	Verificou
A	02/2005	N.M.		

ARQUITECTURA

Documento nº: ED-249-03-D-AR 001 — Versão: A

DESCRIÇÃO: LOTE 1 PLANTA DE IMPLANTAÇÃO

REQUERENTE: LISESPO TRANSPORTES, LDA.

RESPONSÁVEL: ARQ.Ios JOSÉ MANUEL CARREÇO ANTÓNIO JOSÉ DOS SANTOS MARTINS

FASE: LICENCIAMENTO

DATA: FEVEREIRO 2005

LOCAL: S. JOÃO DA TALHA

PROCESSO: ESCALA: 1/200

TEC. Nº

EXTRATO DO PLANO – SEUR – LOTE 1

Nº LOTE	Nº PISOS	ÁREA DO LOTE	ÁREA DE IMPLANTAÇÃO	ÁREA DE CONSTRUÇÃO
1	2 + CAVE	16.638,30m2	7.502,50m2	9.992,00m2

PROPOSTO – SEUR – LOTE 1

Nº LOTE	Nº PISOS	ÁREA DO LOTE	ÁREA DE IMPLANTAÇÃO	ÁREA DE CONSTRUÇÃO
1	2 + CAVE	16.638,30m2	7.274,65m2	8.280,40m2