




PLANTA DO R/CHÃO

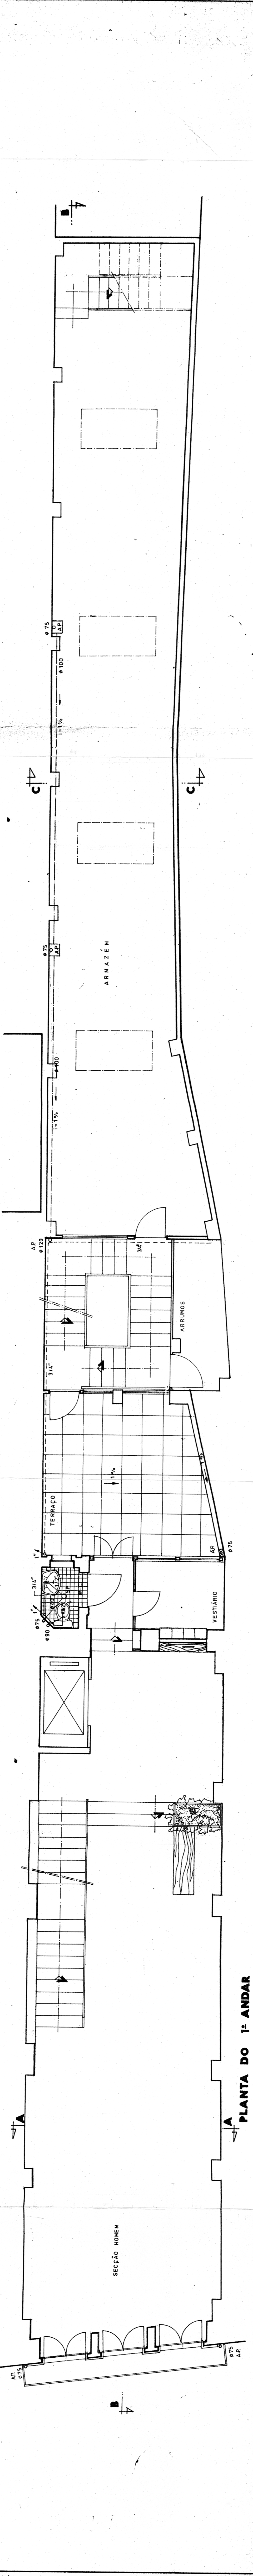

PLANTA DO 1º ANDAR

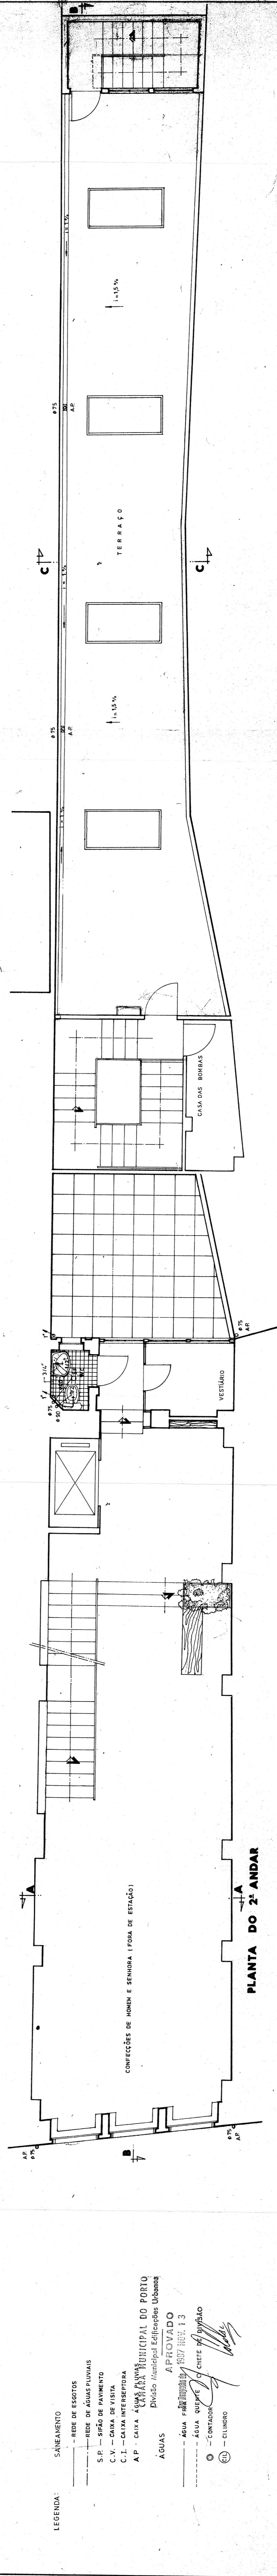

PLANTA DO 2º ANDAR

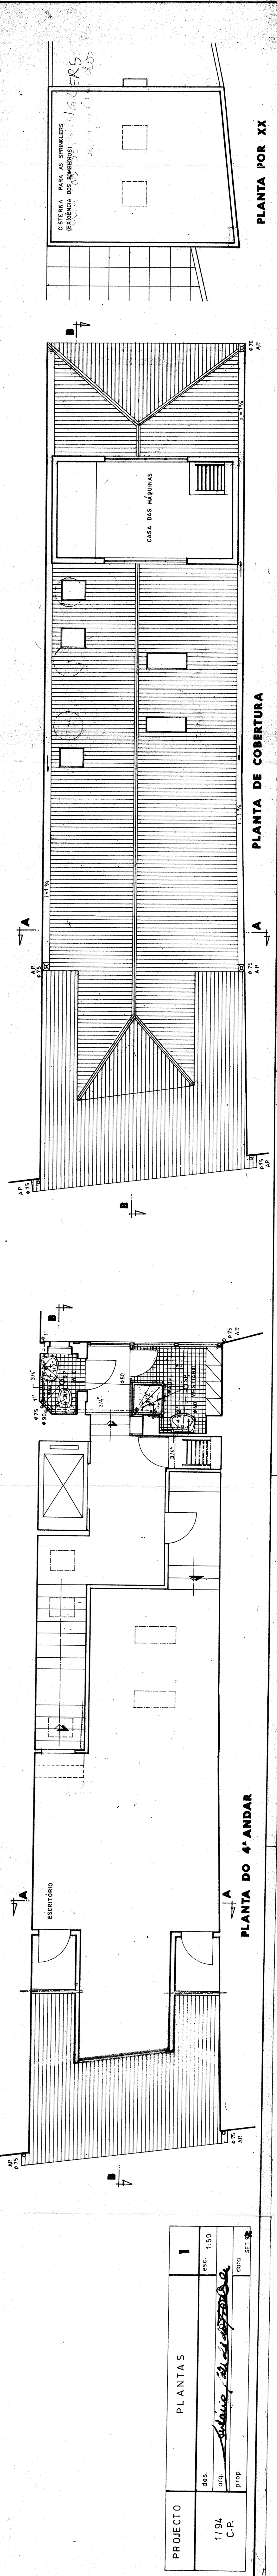

PLANTA DO 4º ANDAR

PLANTA DE COBERTURA

PLANTA POR XX

LEGENDA:  
 SANEAMENTO  
 - REDE DE ESGOTOS  
 - REDE DE ÁGUAS PLUVIAIS  
 S.P. - SEÇÃO DE PAVIMENTO  
 C.V. - CAIXA DE VISITA  
 C.I. - CAIXA INTERSEPIORA  
 A.P. - CAIXA D'ÁGUA  
 ÁGUAS  
 - ÁGUA FRIA  
 - ÁGUA QUENTE  
 - CILINDRO  
 - CILINDRO

MUNICIPAL DO PORTO  
 Divisão Municipal Edificações Urbanas  
 APROVADO  
 1957 III/3

PROJECTO	PLANTAS	1
088	ESC.	1:50
1/54	DIR.	<i>[Signature]</i>
C.P.	PROP.	<i>[Signature]</i>
		CONT. SET.