

 pavimento permeável relva natural
 pavimento permeável terraway
 Limite do terreno



R00	Emissão Inicial	27/07/2023	Carla Fernandes
Revisão	Designação	Data	Projeto

Ciente

GAVEDRA

Código P.E. 000.00

VHM
COORDENAÇÃO E GESTÃO DE PROJECTOS

Quinta das Varandas
Av. Cónego Urbano Duarte n.º 65
3030-215 Coimbra
Tel. 239 708 790
vhm.coimbra@vhm.pt


VHM - COORDENAÇÃO E GESTÃO DE PROJECTOS, SA | Porto - Lisboa - Coimbra | www.vhm.pt

VHM
COORDENAÇÃO E GESTÃO DE PROJECTOS

Revisão


NOTAS:

COTADO EM METROS. NÃO MEDIR OS DESENHOS. USAR SÓ A COTAGEM | EM CASO DE INCOERÊNCIA ENTRE DESENHOS, A ESCALA MAIS AMPLIADA É A QUE VIGORA. QUALQUER COTA INDICADA É SUJEITA A CONFIRMAÇÃO EM OBRA | EM CASO DE INCOERÊNCIA ENTRE DESENHOS, OS DE ARQUITETURA PREVALECEM SOBRE OS DESENHOS DE ESPECIALIDADES

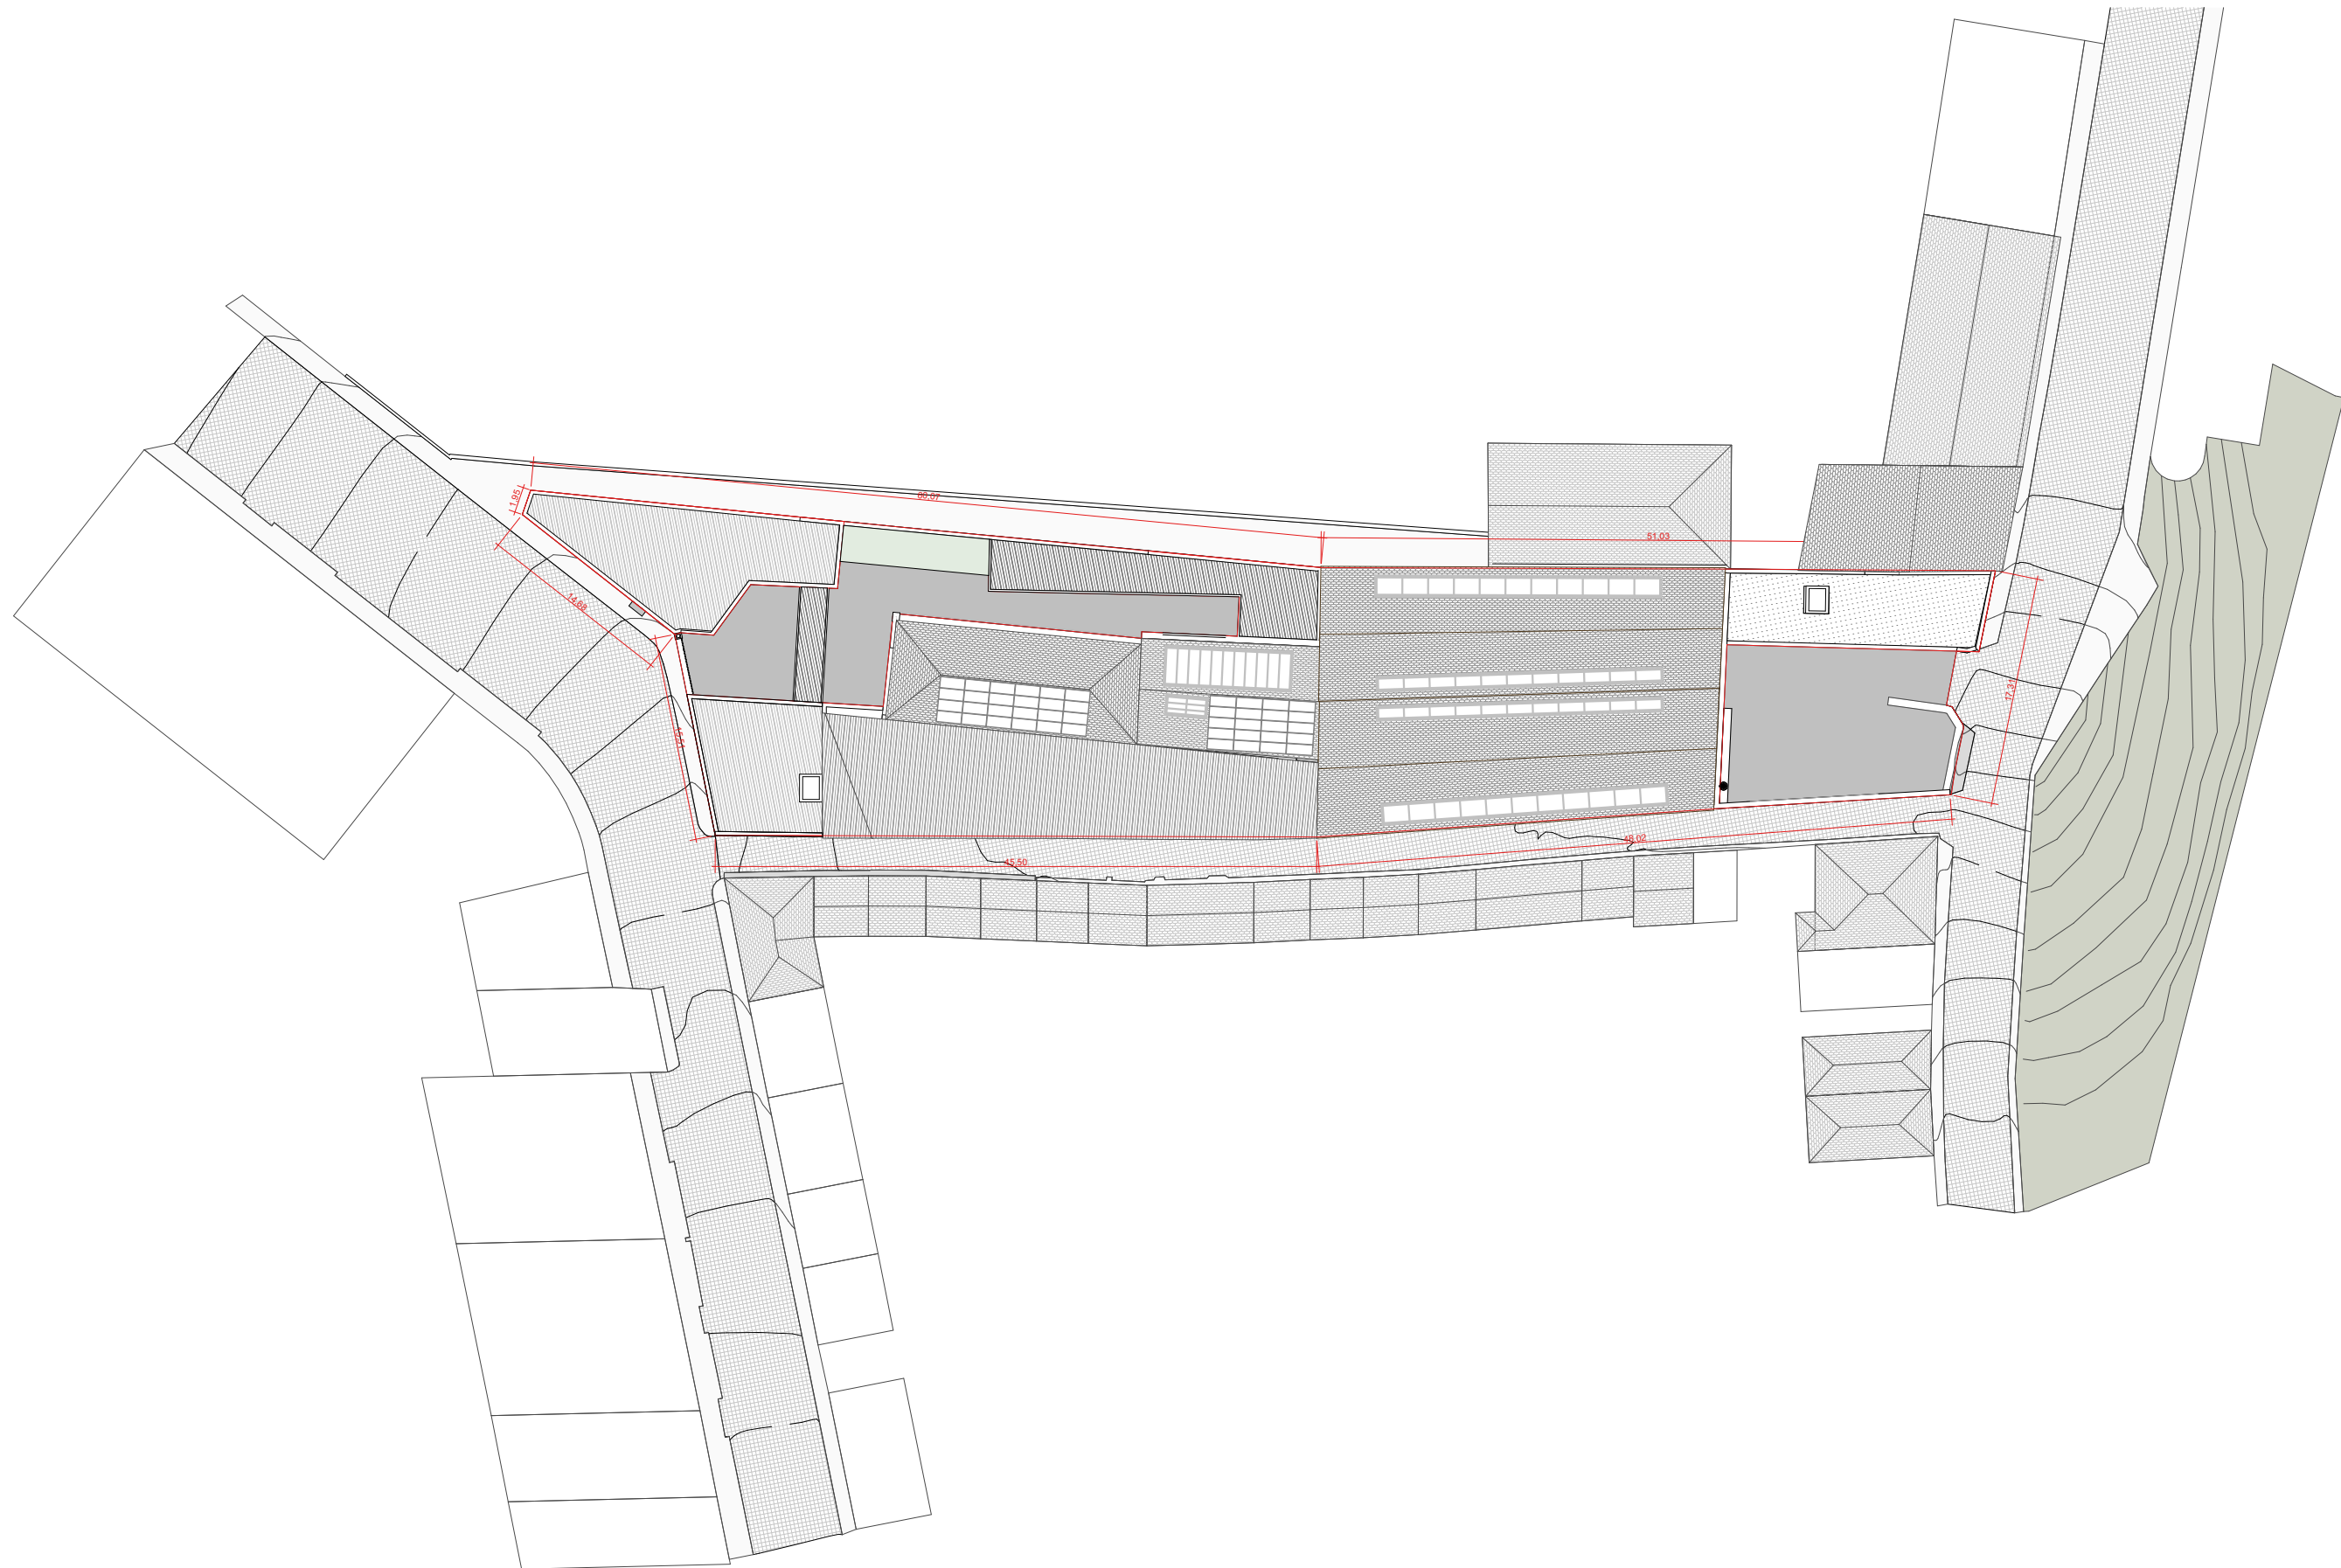


ESCALA GRÁFICA 1:500



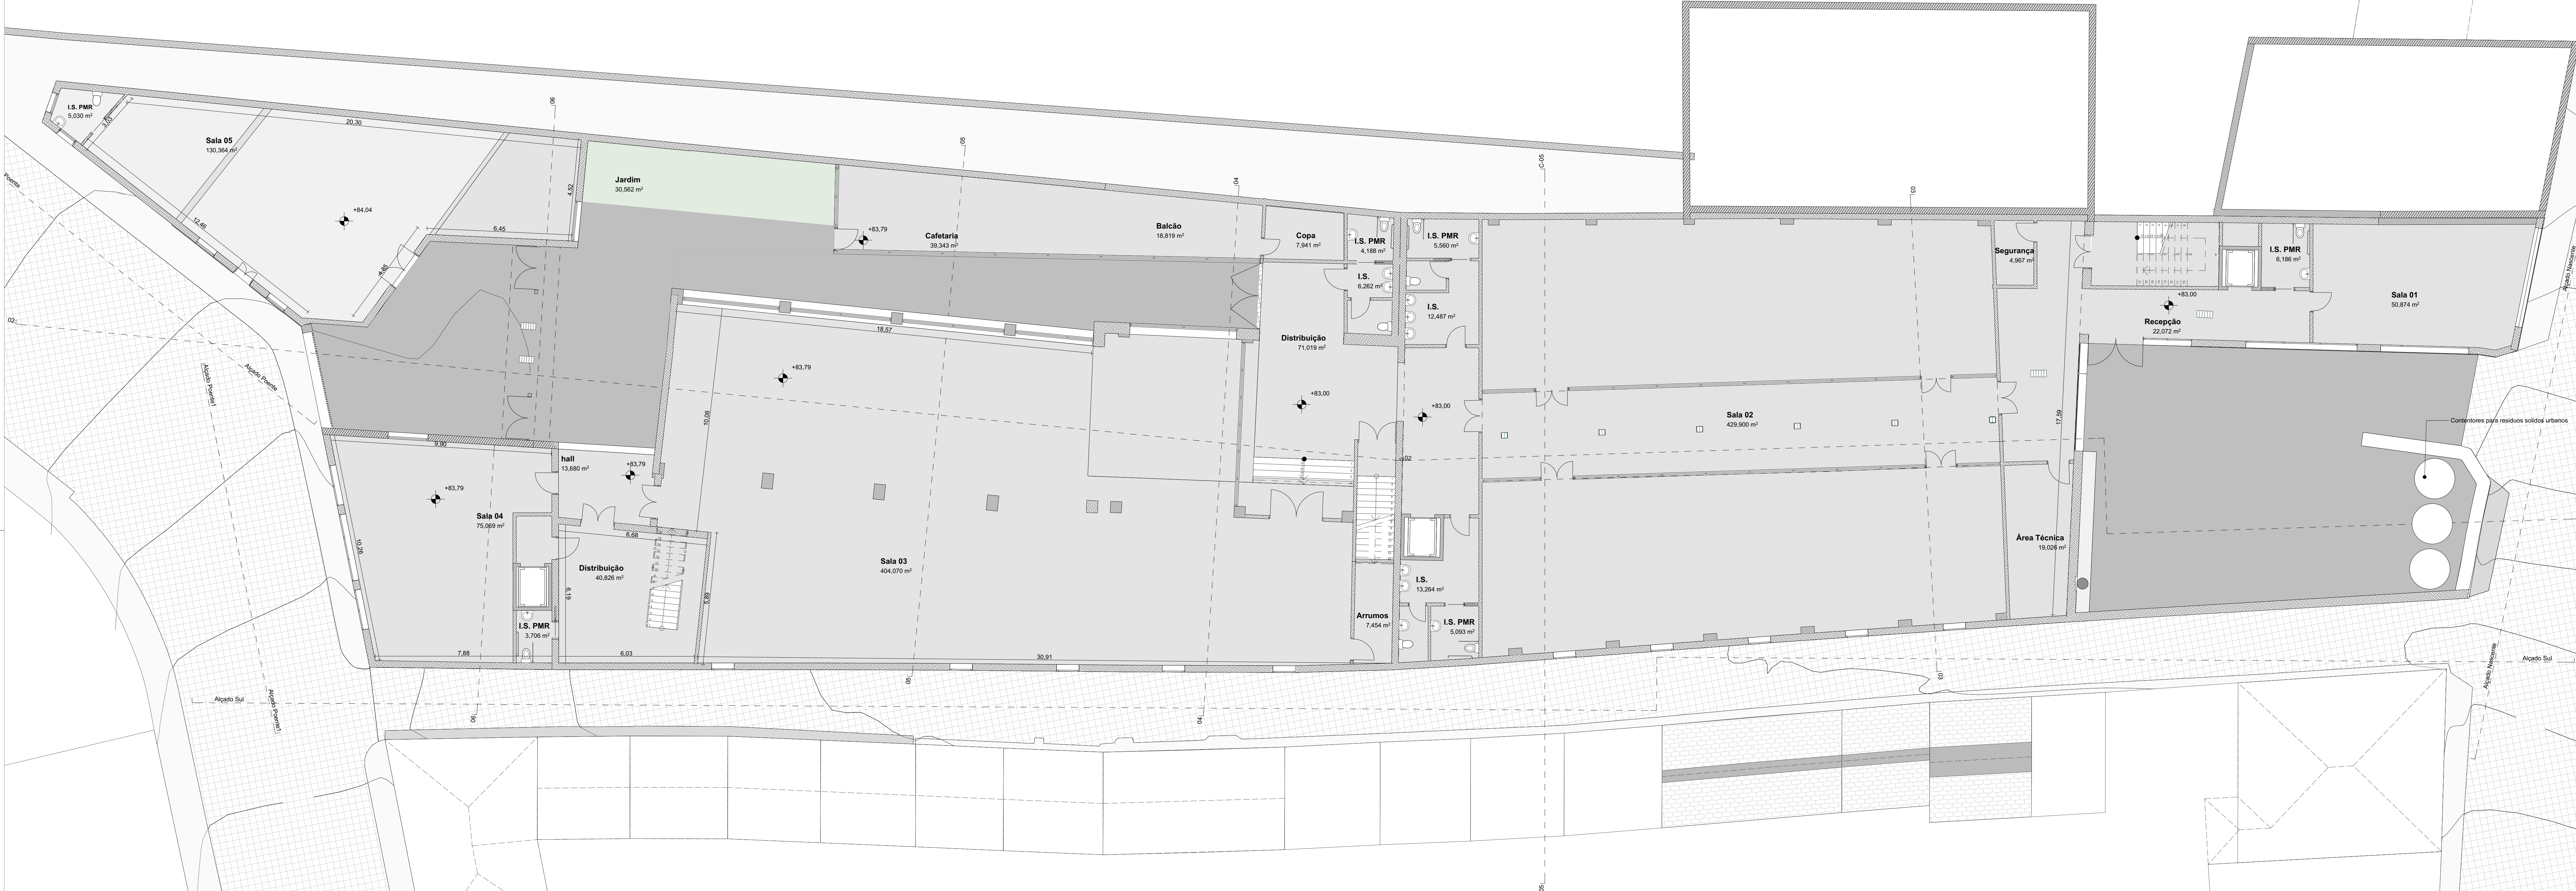


Planta P1o 1

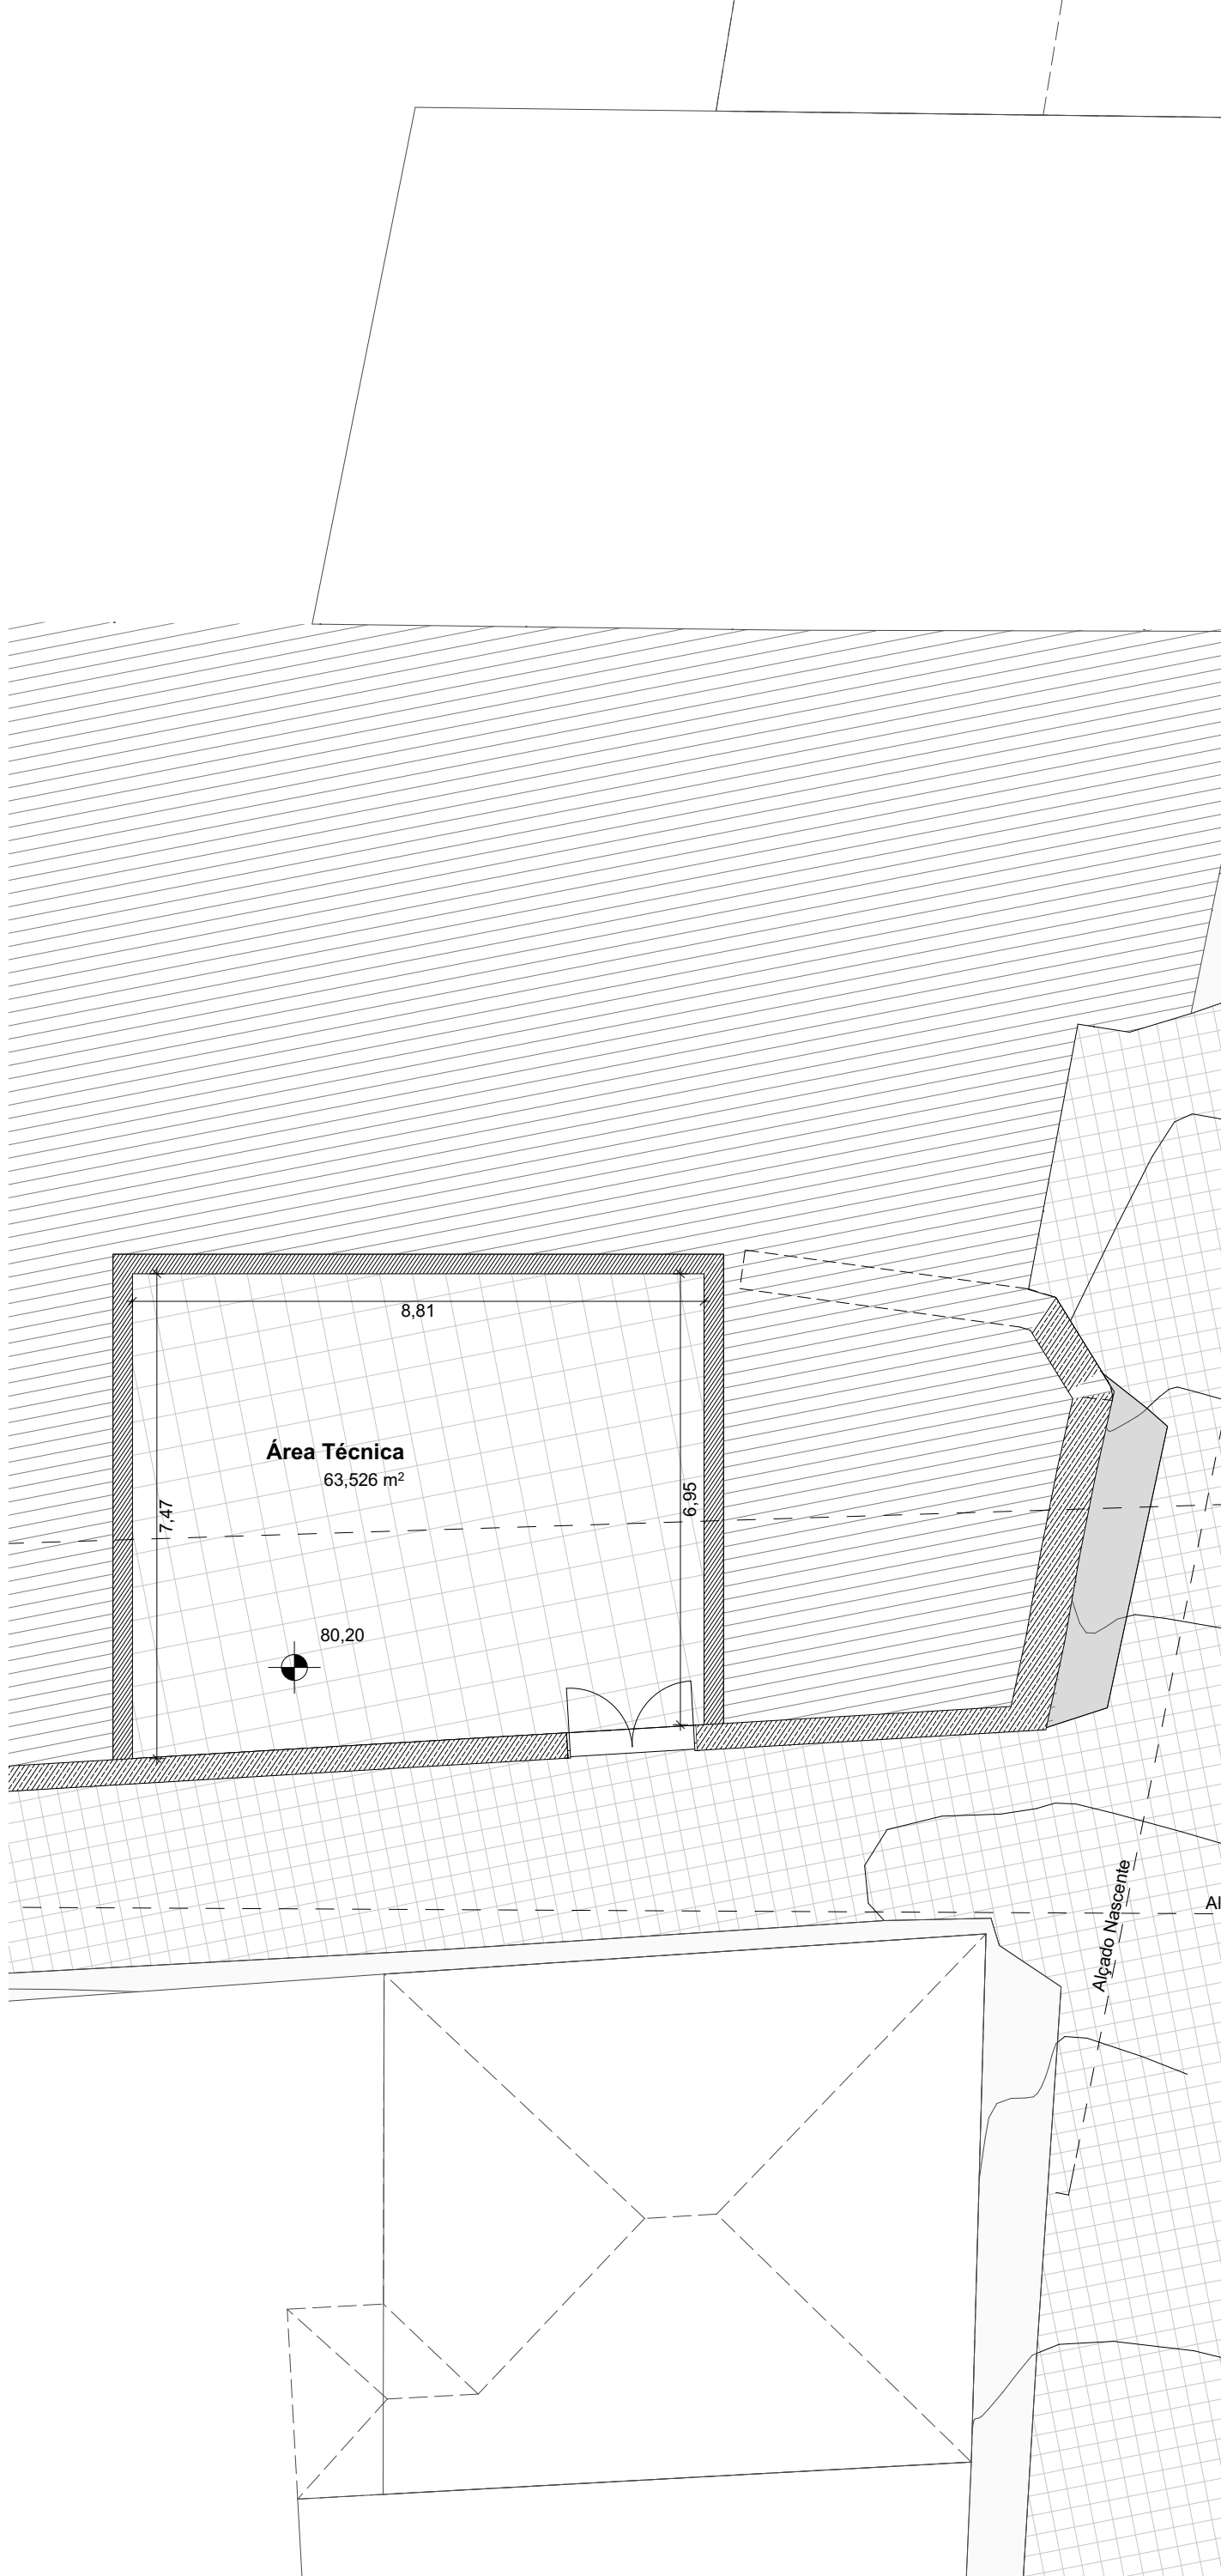



Planta P1o 1



Planta P1o 2

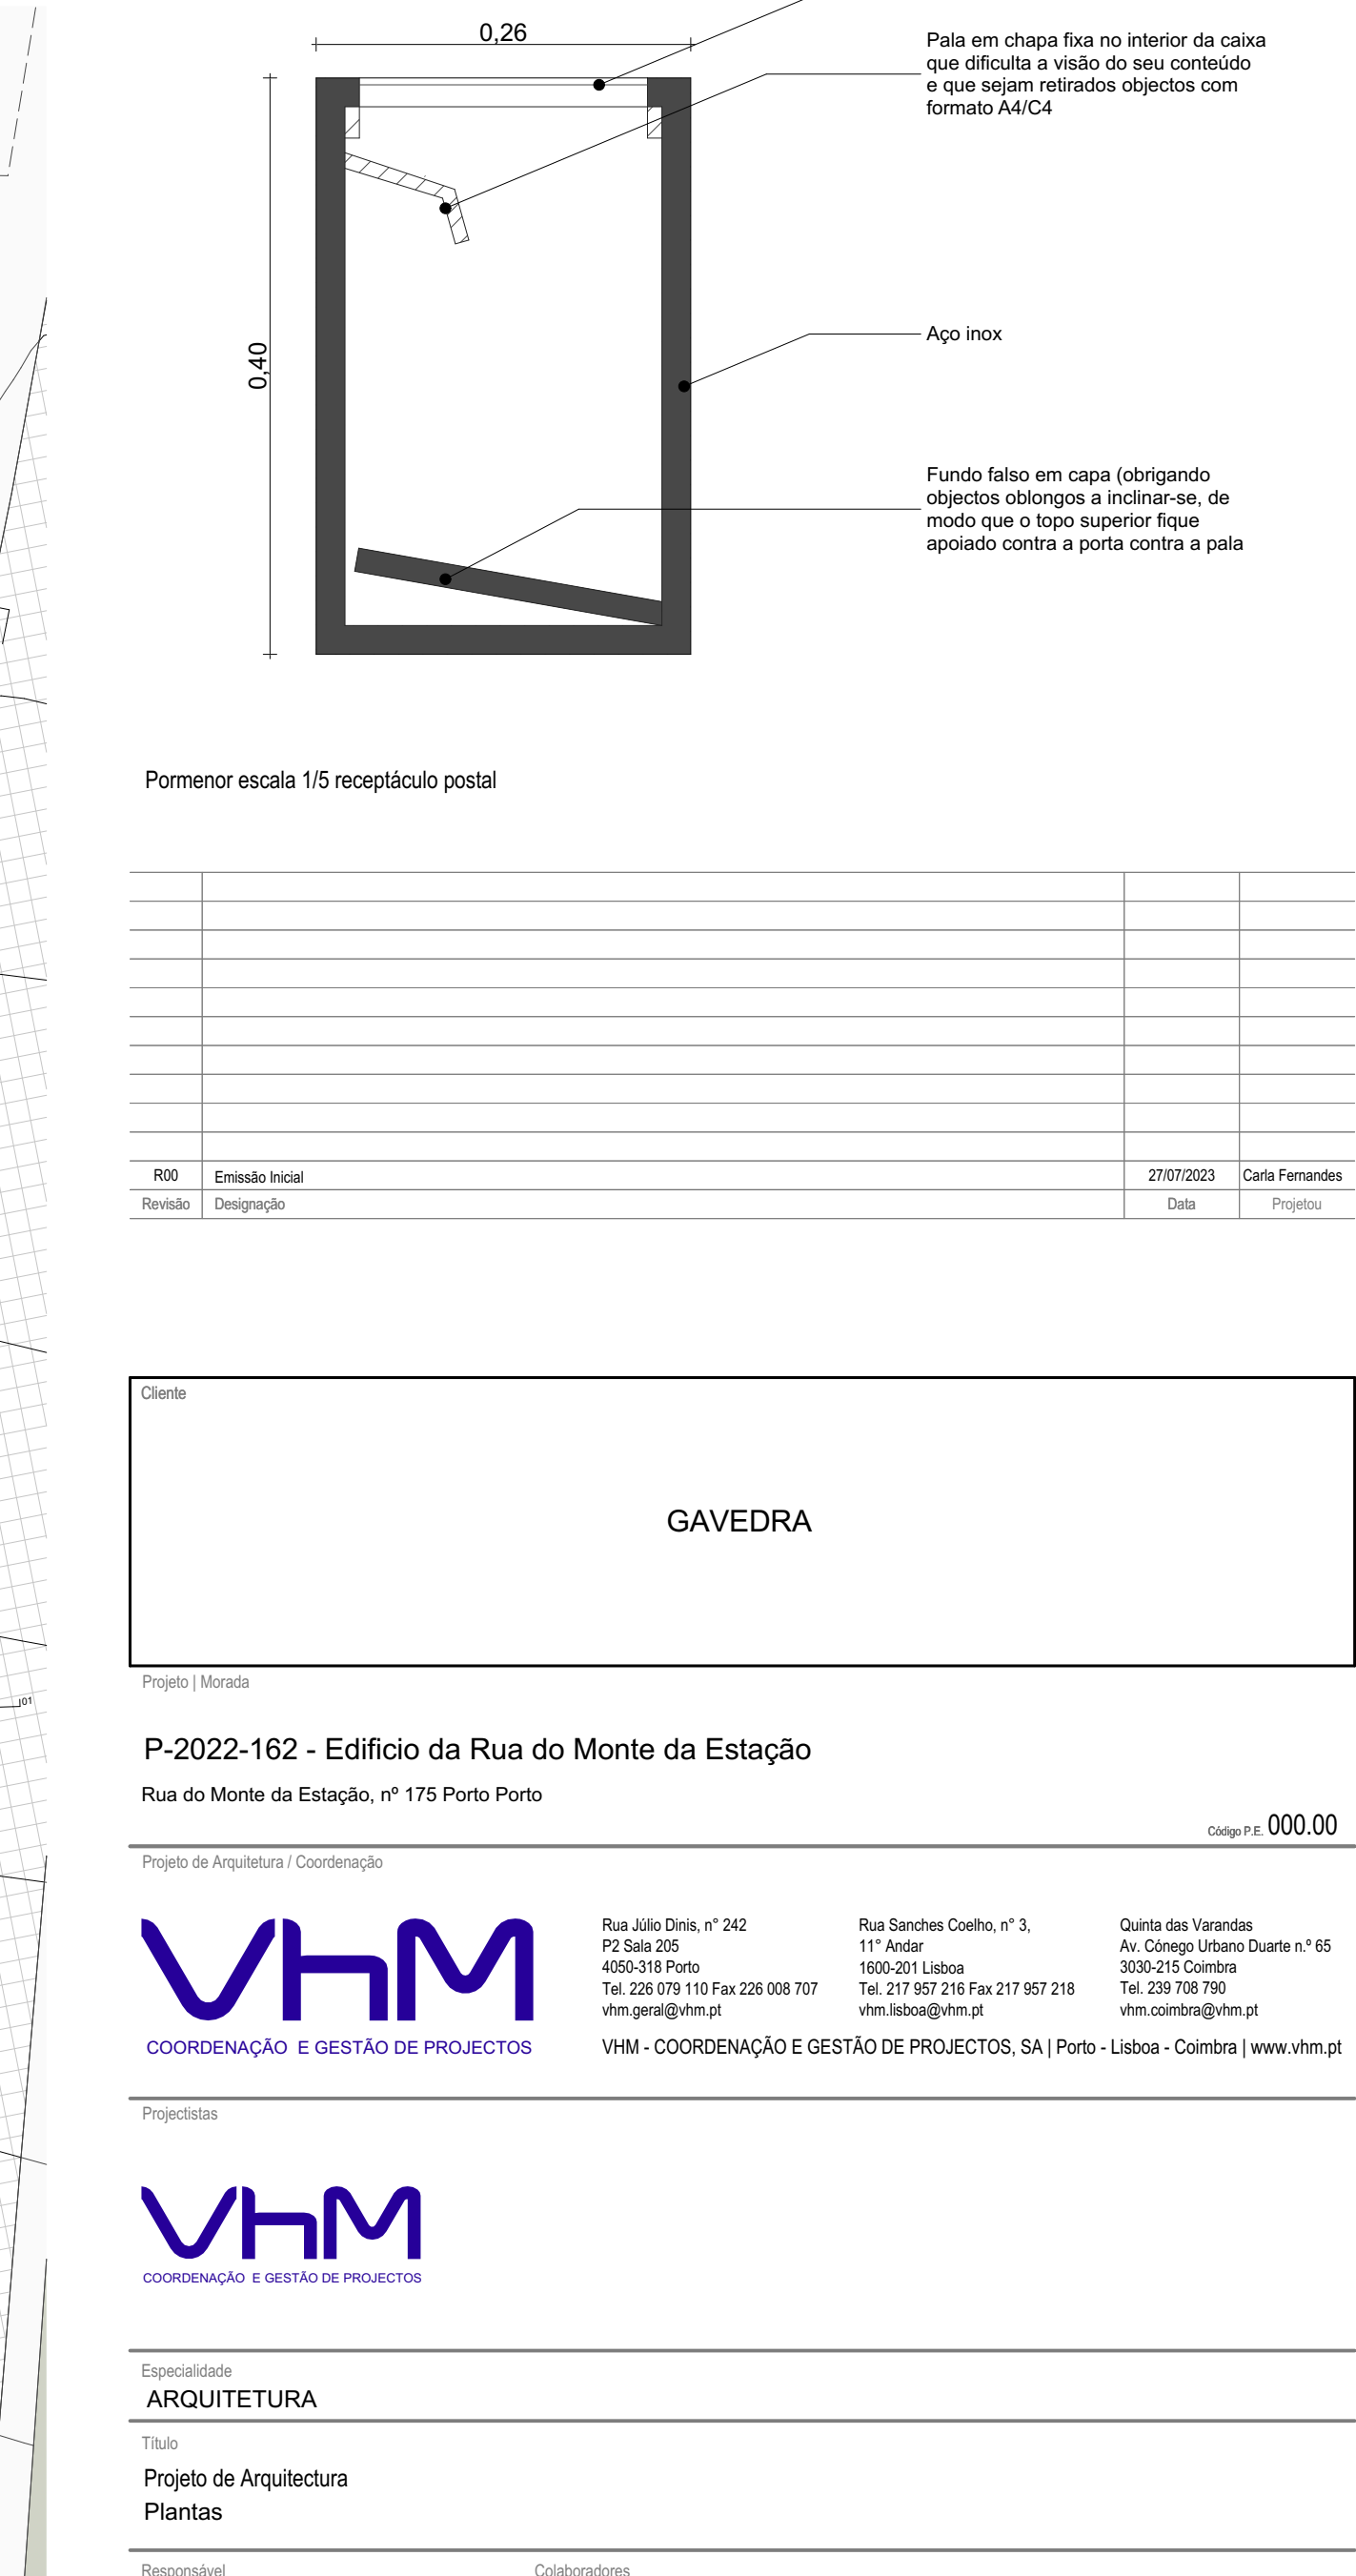


Planta P1o 2

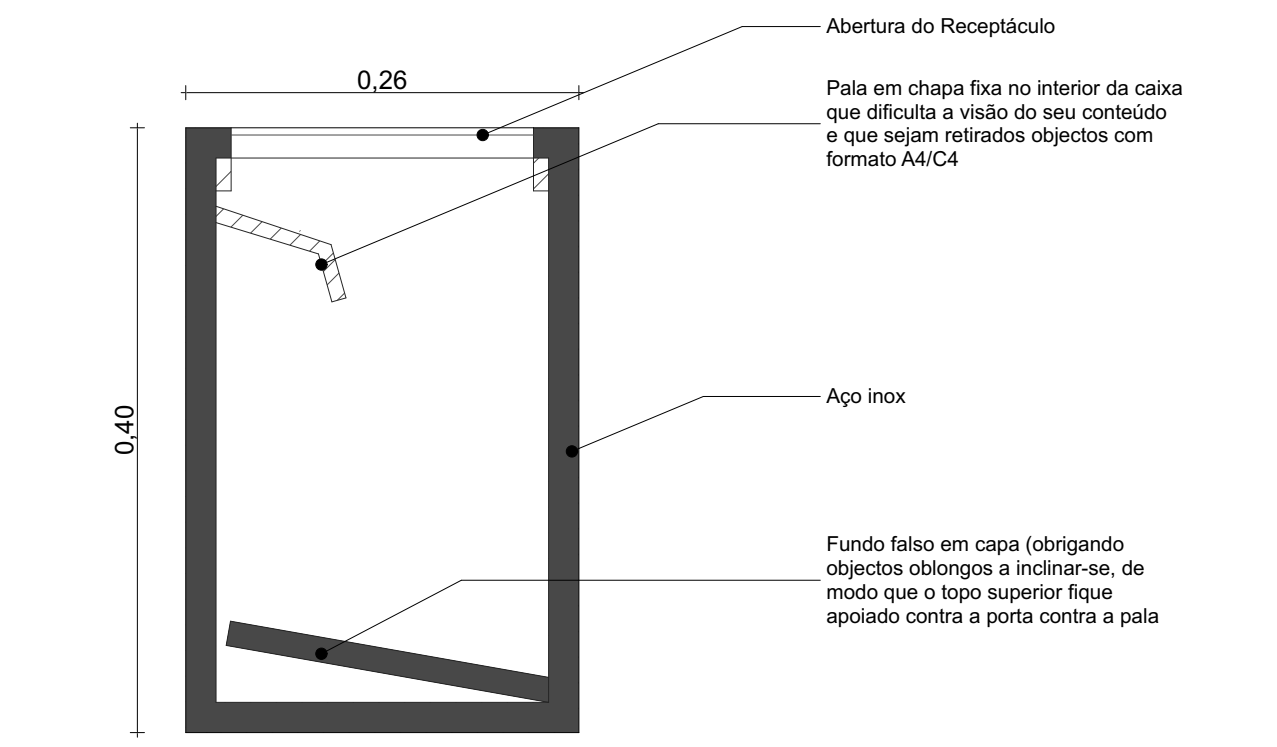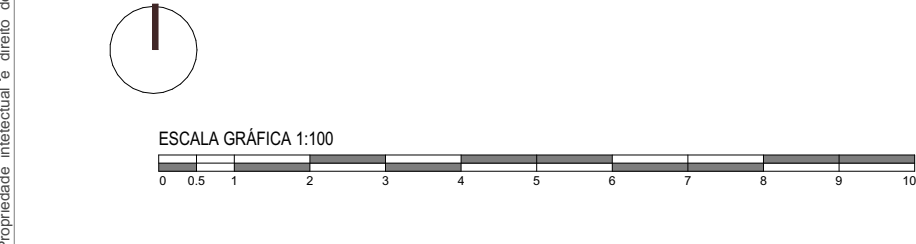

Pormenor escala 1/5 recepção postal

R/S	Estado Geral	20/03/2023	Carla Fernandes
Planta	Designação	Auto	Projeto

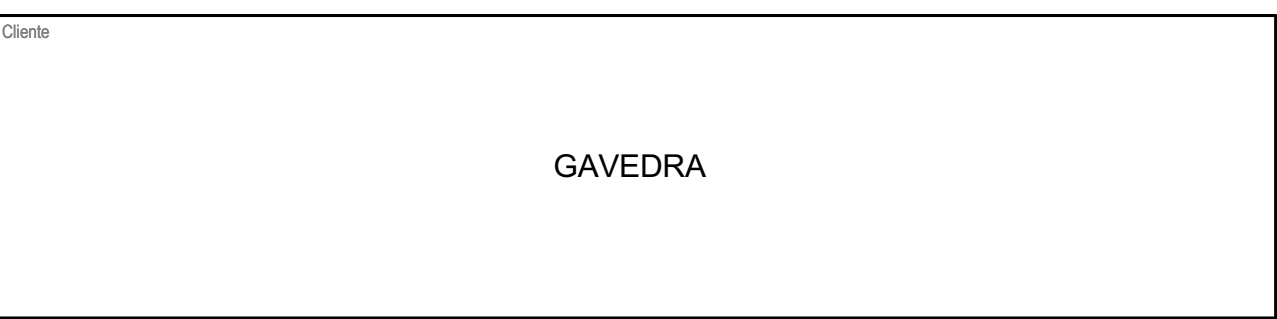

P-2022-162 - Edifício da Rua do Monte da Estação
Rua do Monte da Estação, nº 175 Porto Porto


Projeto de Arquitetura e Coordenação
Rua João de Deus, nº 242
1111-1111
4000-000 Lisboa
Tel: 21 21 21 21 / Fax: 21 21 21 21
www.vhm.pt

Coordenação e Gestão de Projetos
Rua João de Deus, nº 242
1111-1111
4000-000 Lisboa
Tel: 21 21 21 21 / Fax: 21 21 21 21
www.vhm.pt


Arquitetura
Projeto de Arquitetura
Plantas

Representante
Vasco Salgueiro
Licenciamento
P-2022-162


Arquitetura
Projeto de Arquitetura
Plantas
Vasco Salgueiro
Licenciamento
P-2022-162

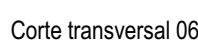


NOTAS:

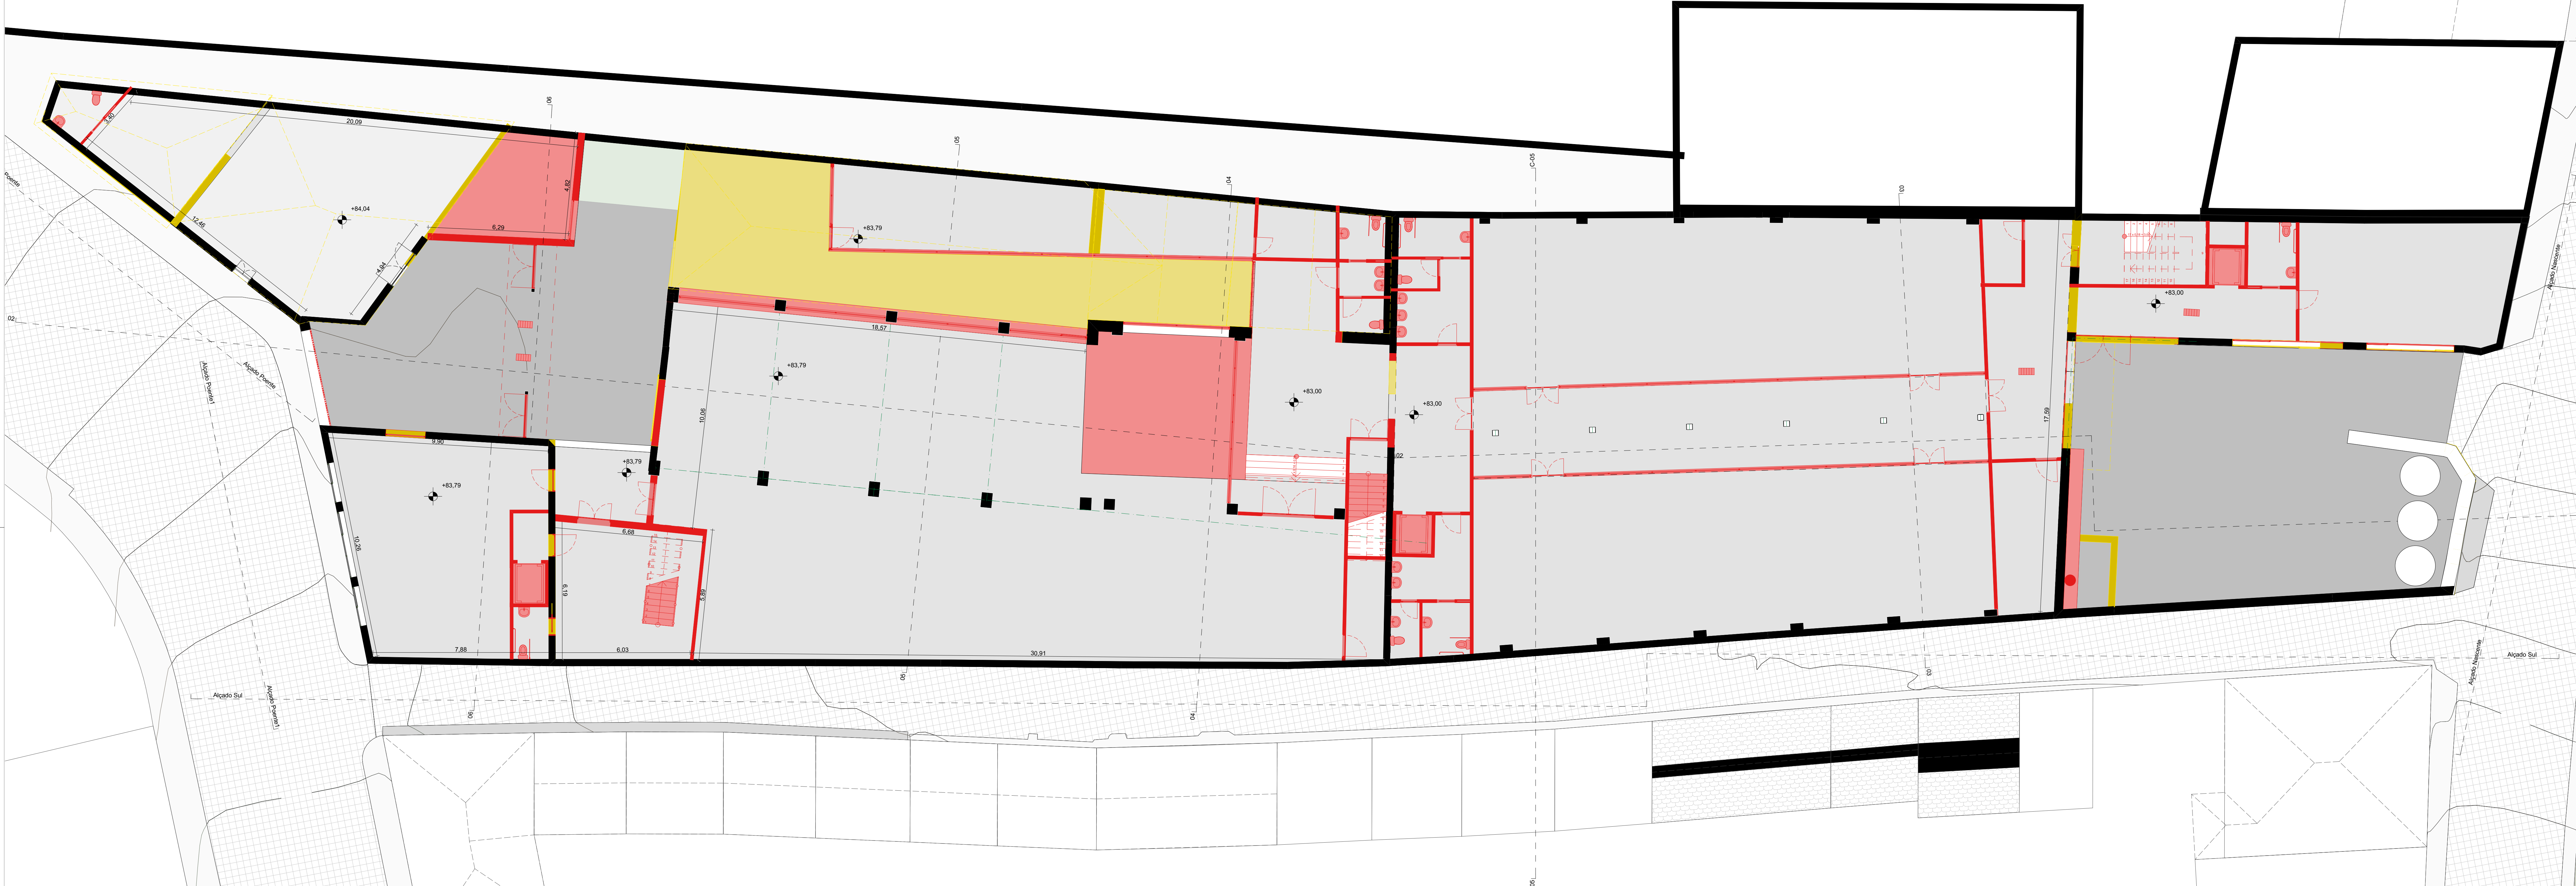


Planta Piso 1

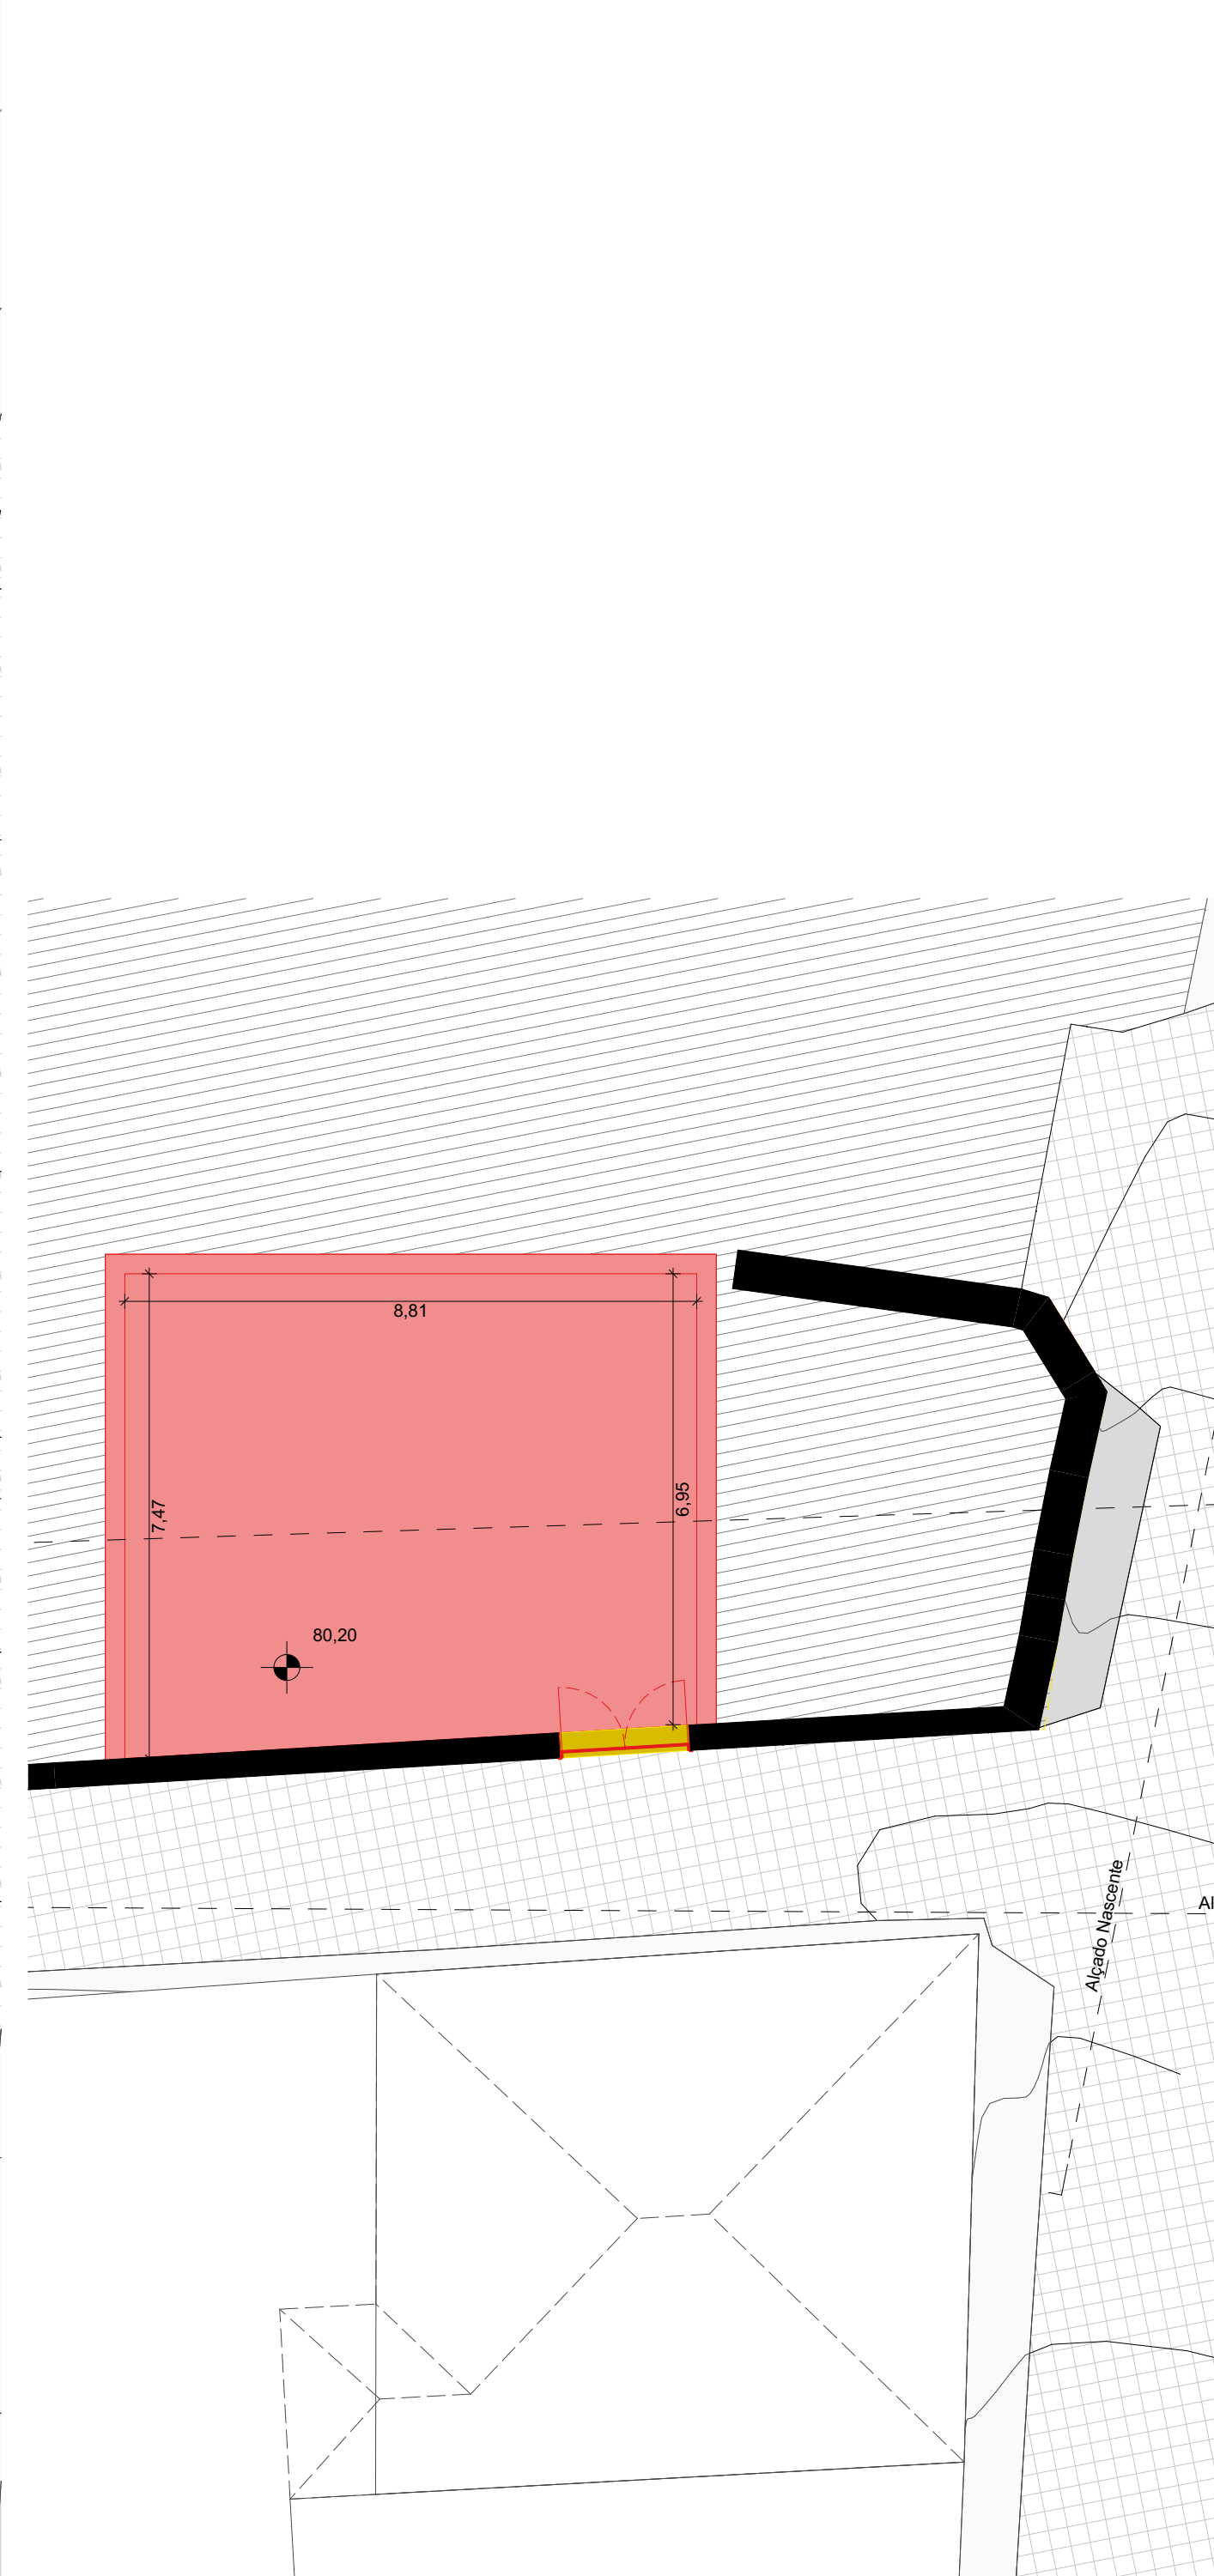


Planta Piso -1

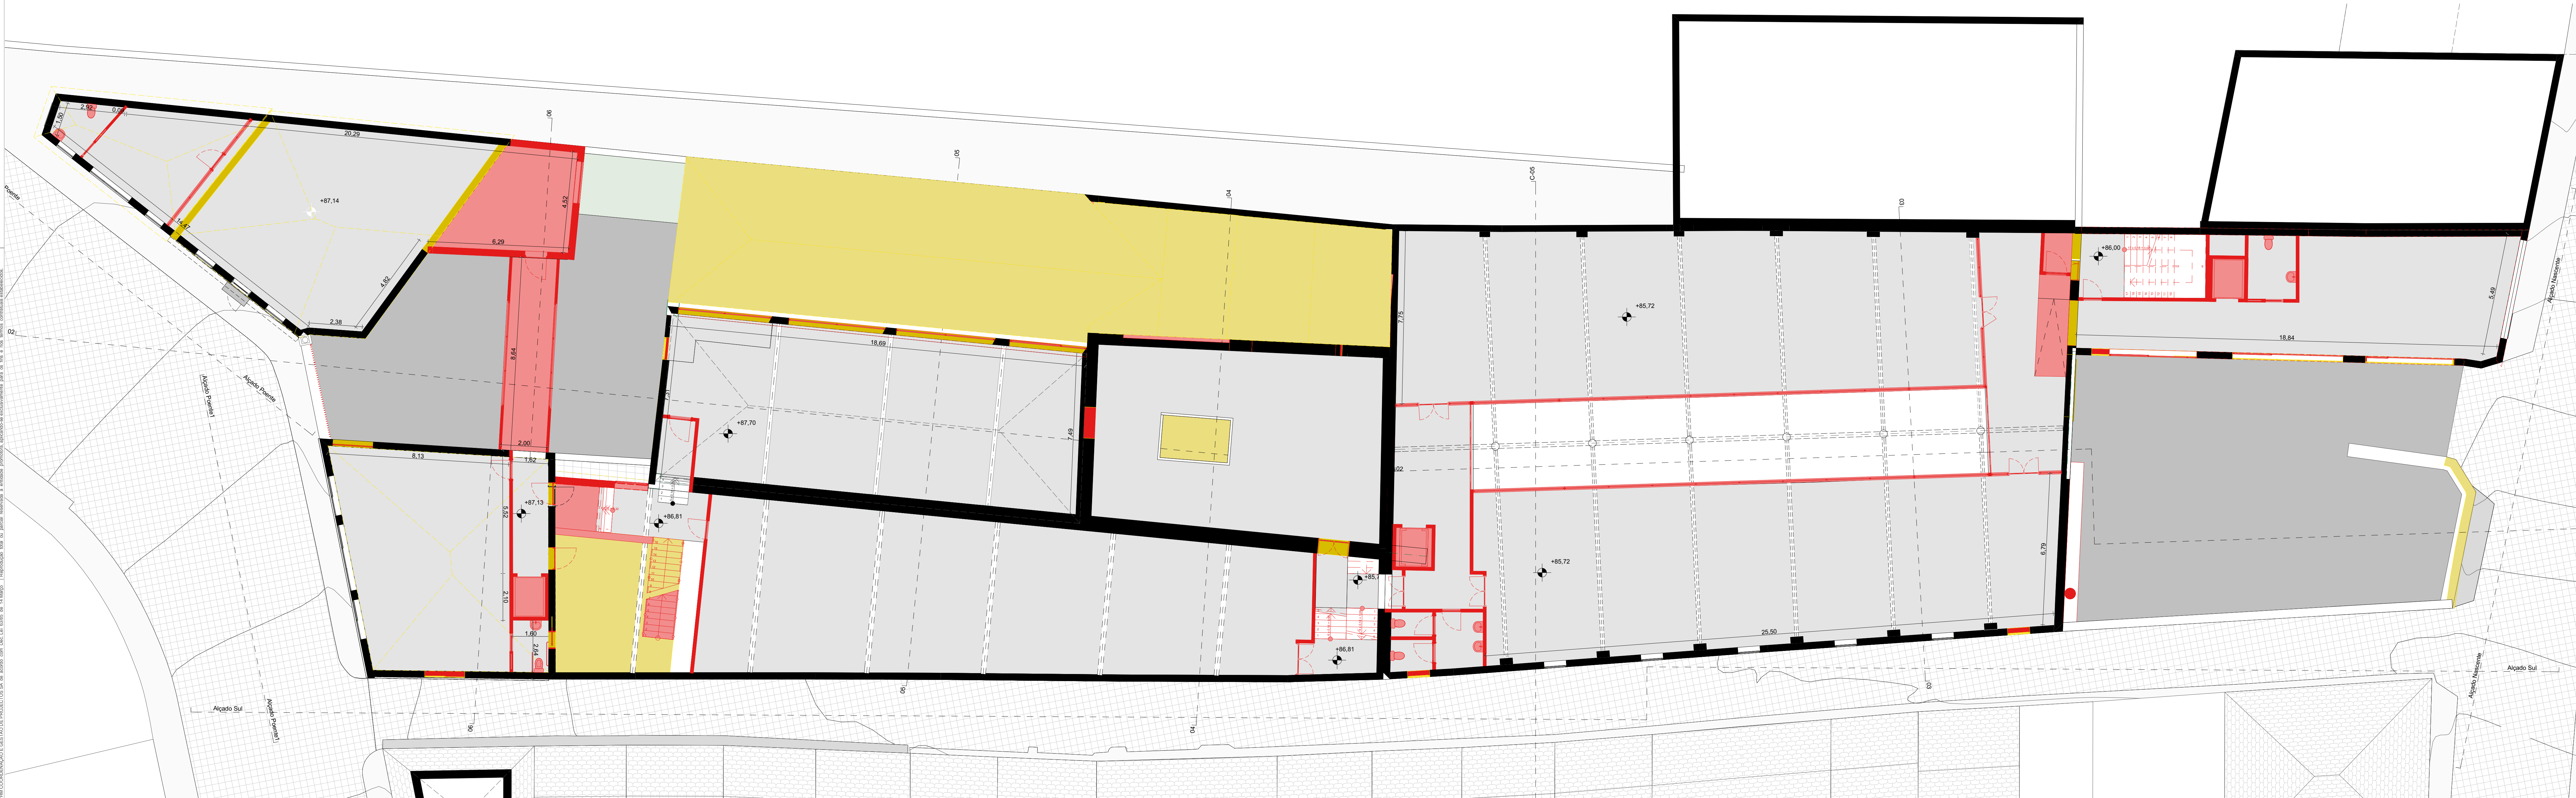

Planta Piso 2

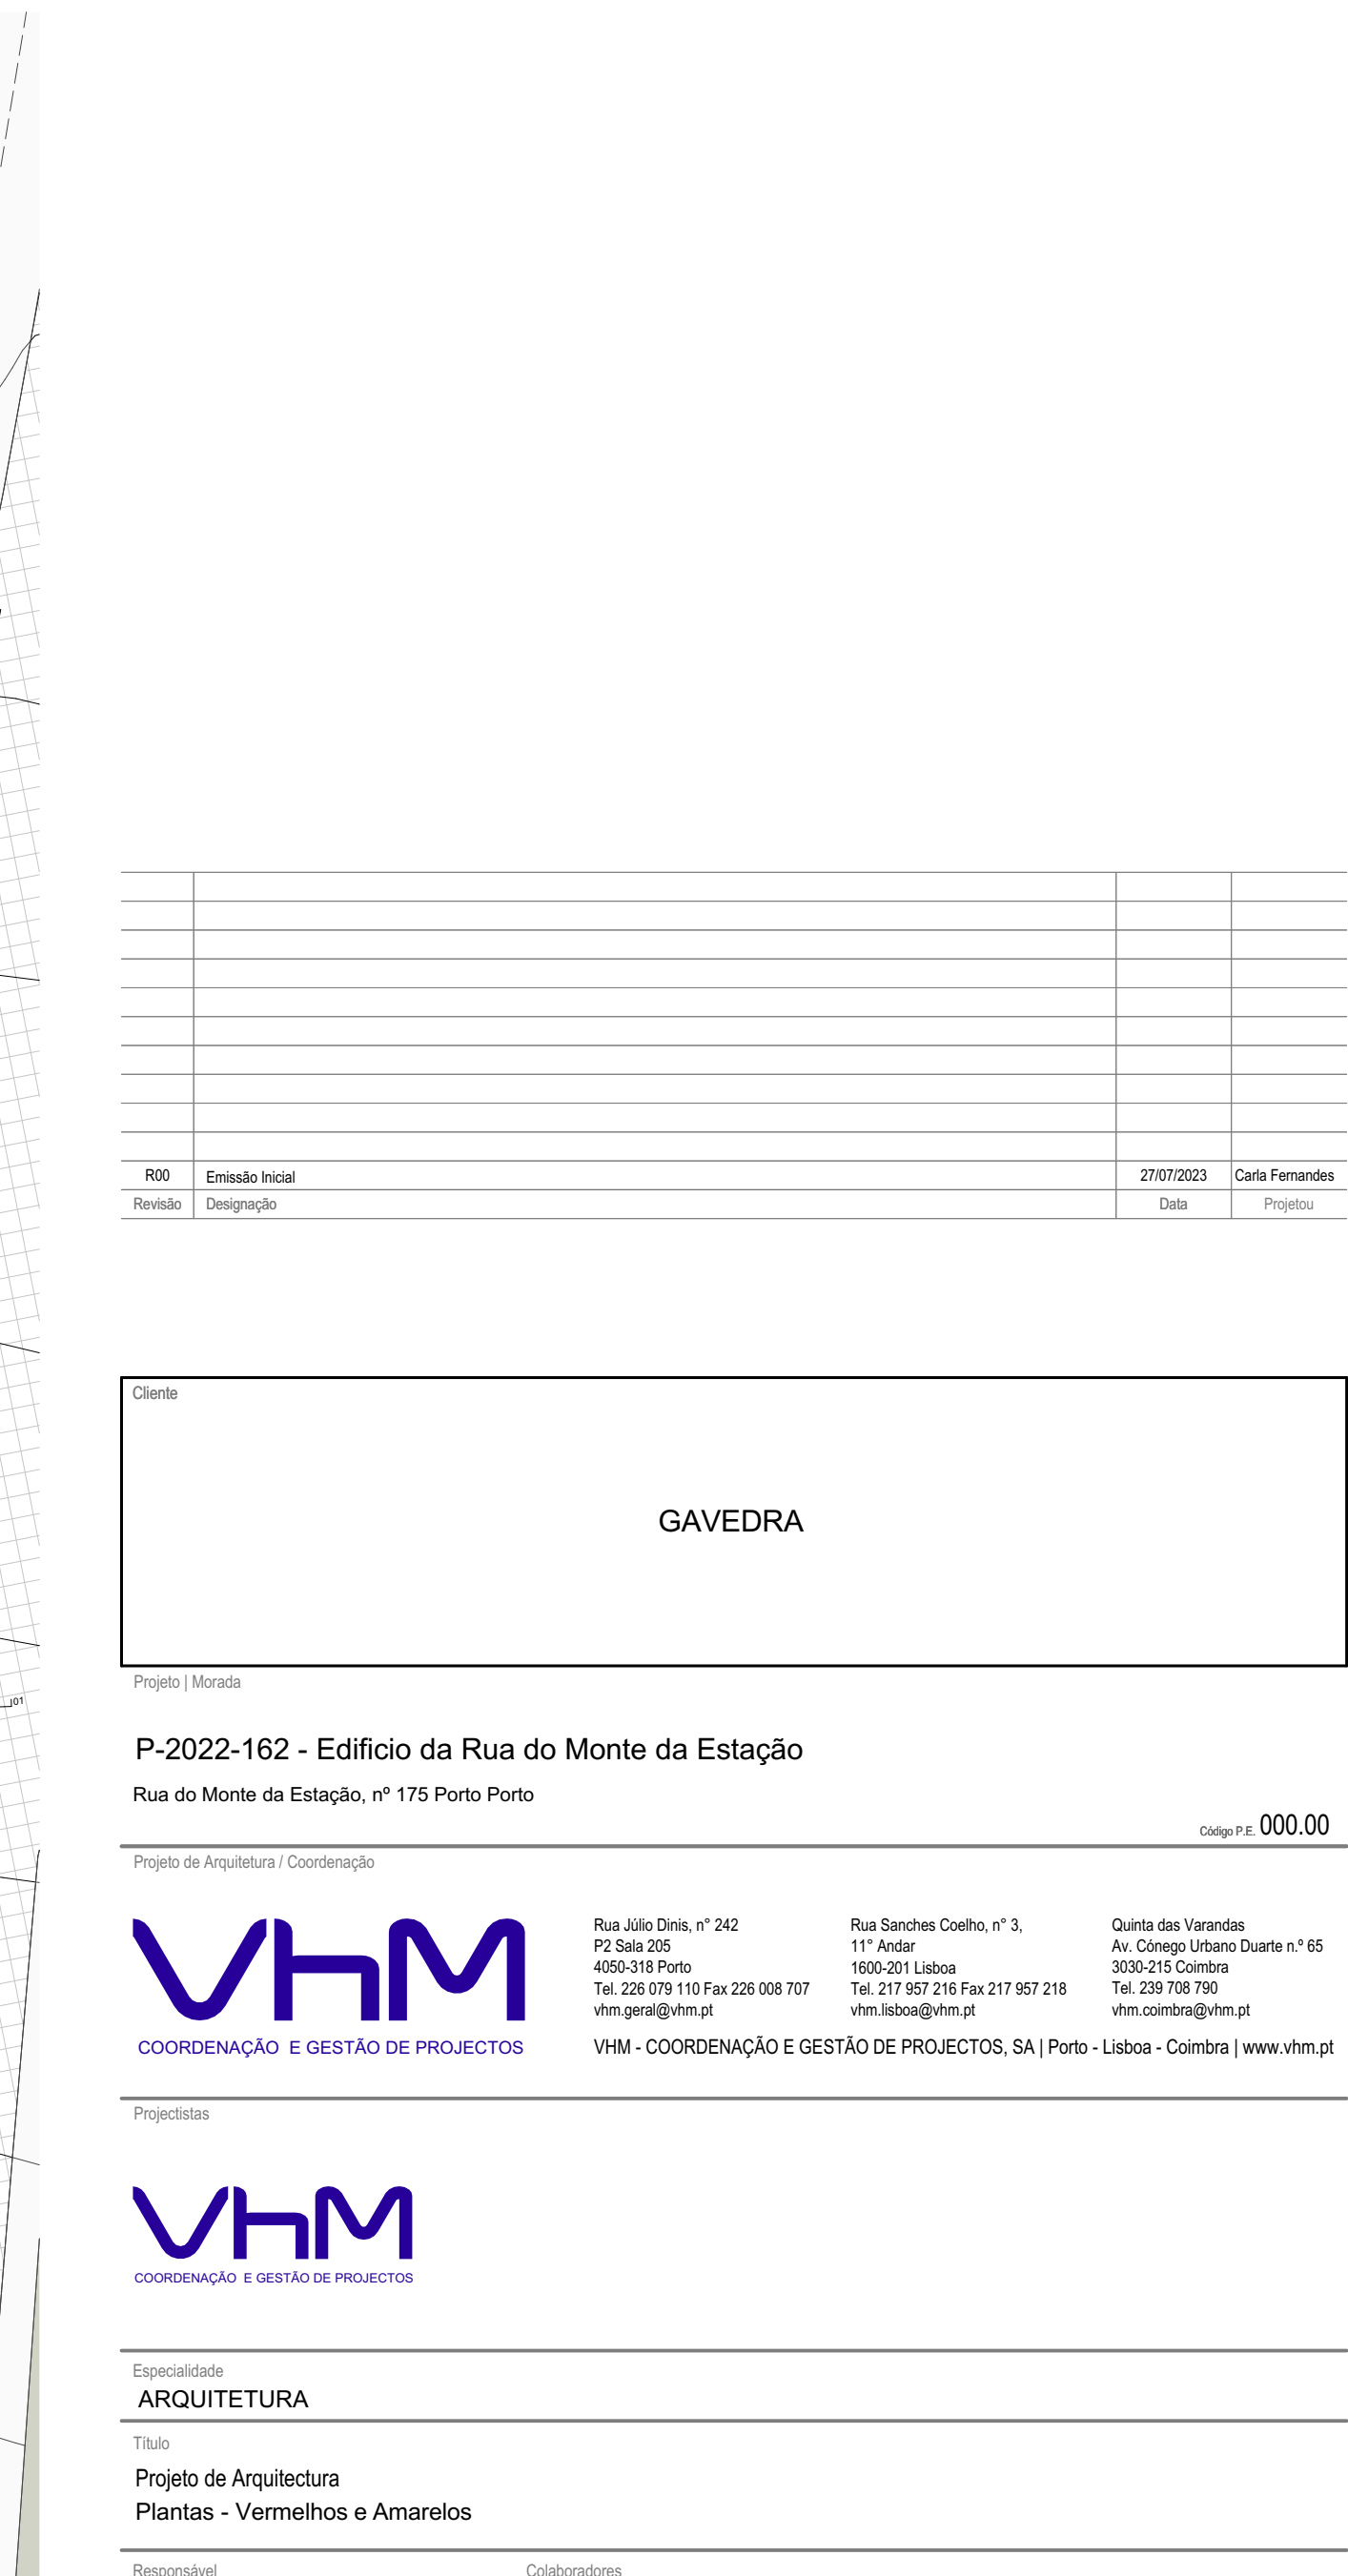

Planta Piso -1

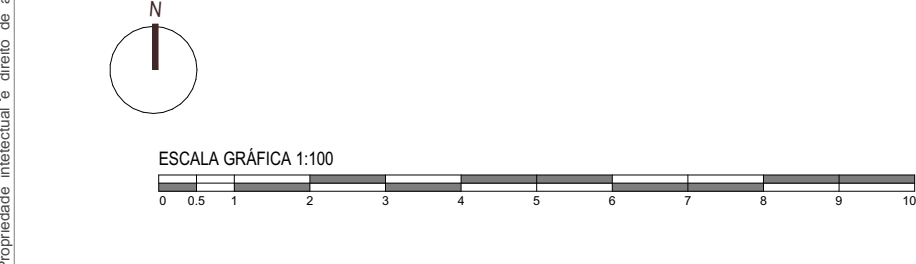

RSC	Elaborado por	20/05/2023	Carla Fernandes
Revisão	Desenhado por		

Nome

GAVEDRA

Projeto: 16222

P-2022-162 - Edifício da Rua do Monte da Estação
Rua do Monte da Estação, nº 175 Porto Porto

Projeto de Arquitetura e Coordenação

VHM
COORDENAÇÃO E GESTÃO DE PROJETOS

Responsável: **Vasco Sakelma** Coordenadora: **Carla Fernandes**

Projeto de Arquitetura

Plantas - Vermelhos e Amarelos

LICENCIAMENTO

P-2022-162

ARQ EP 200.7 R00

1:100

1:100

1:100


1:100

1:100

1:100

1:100

1:100

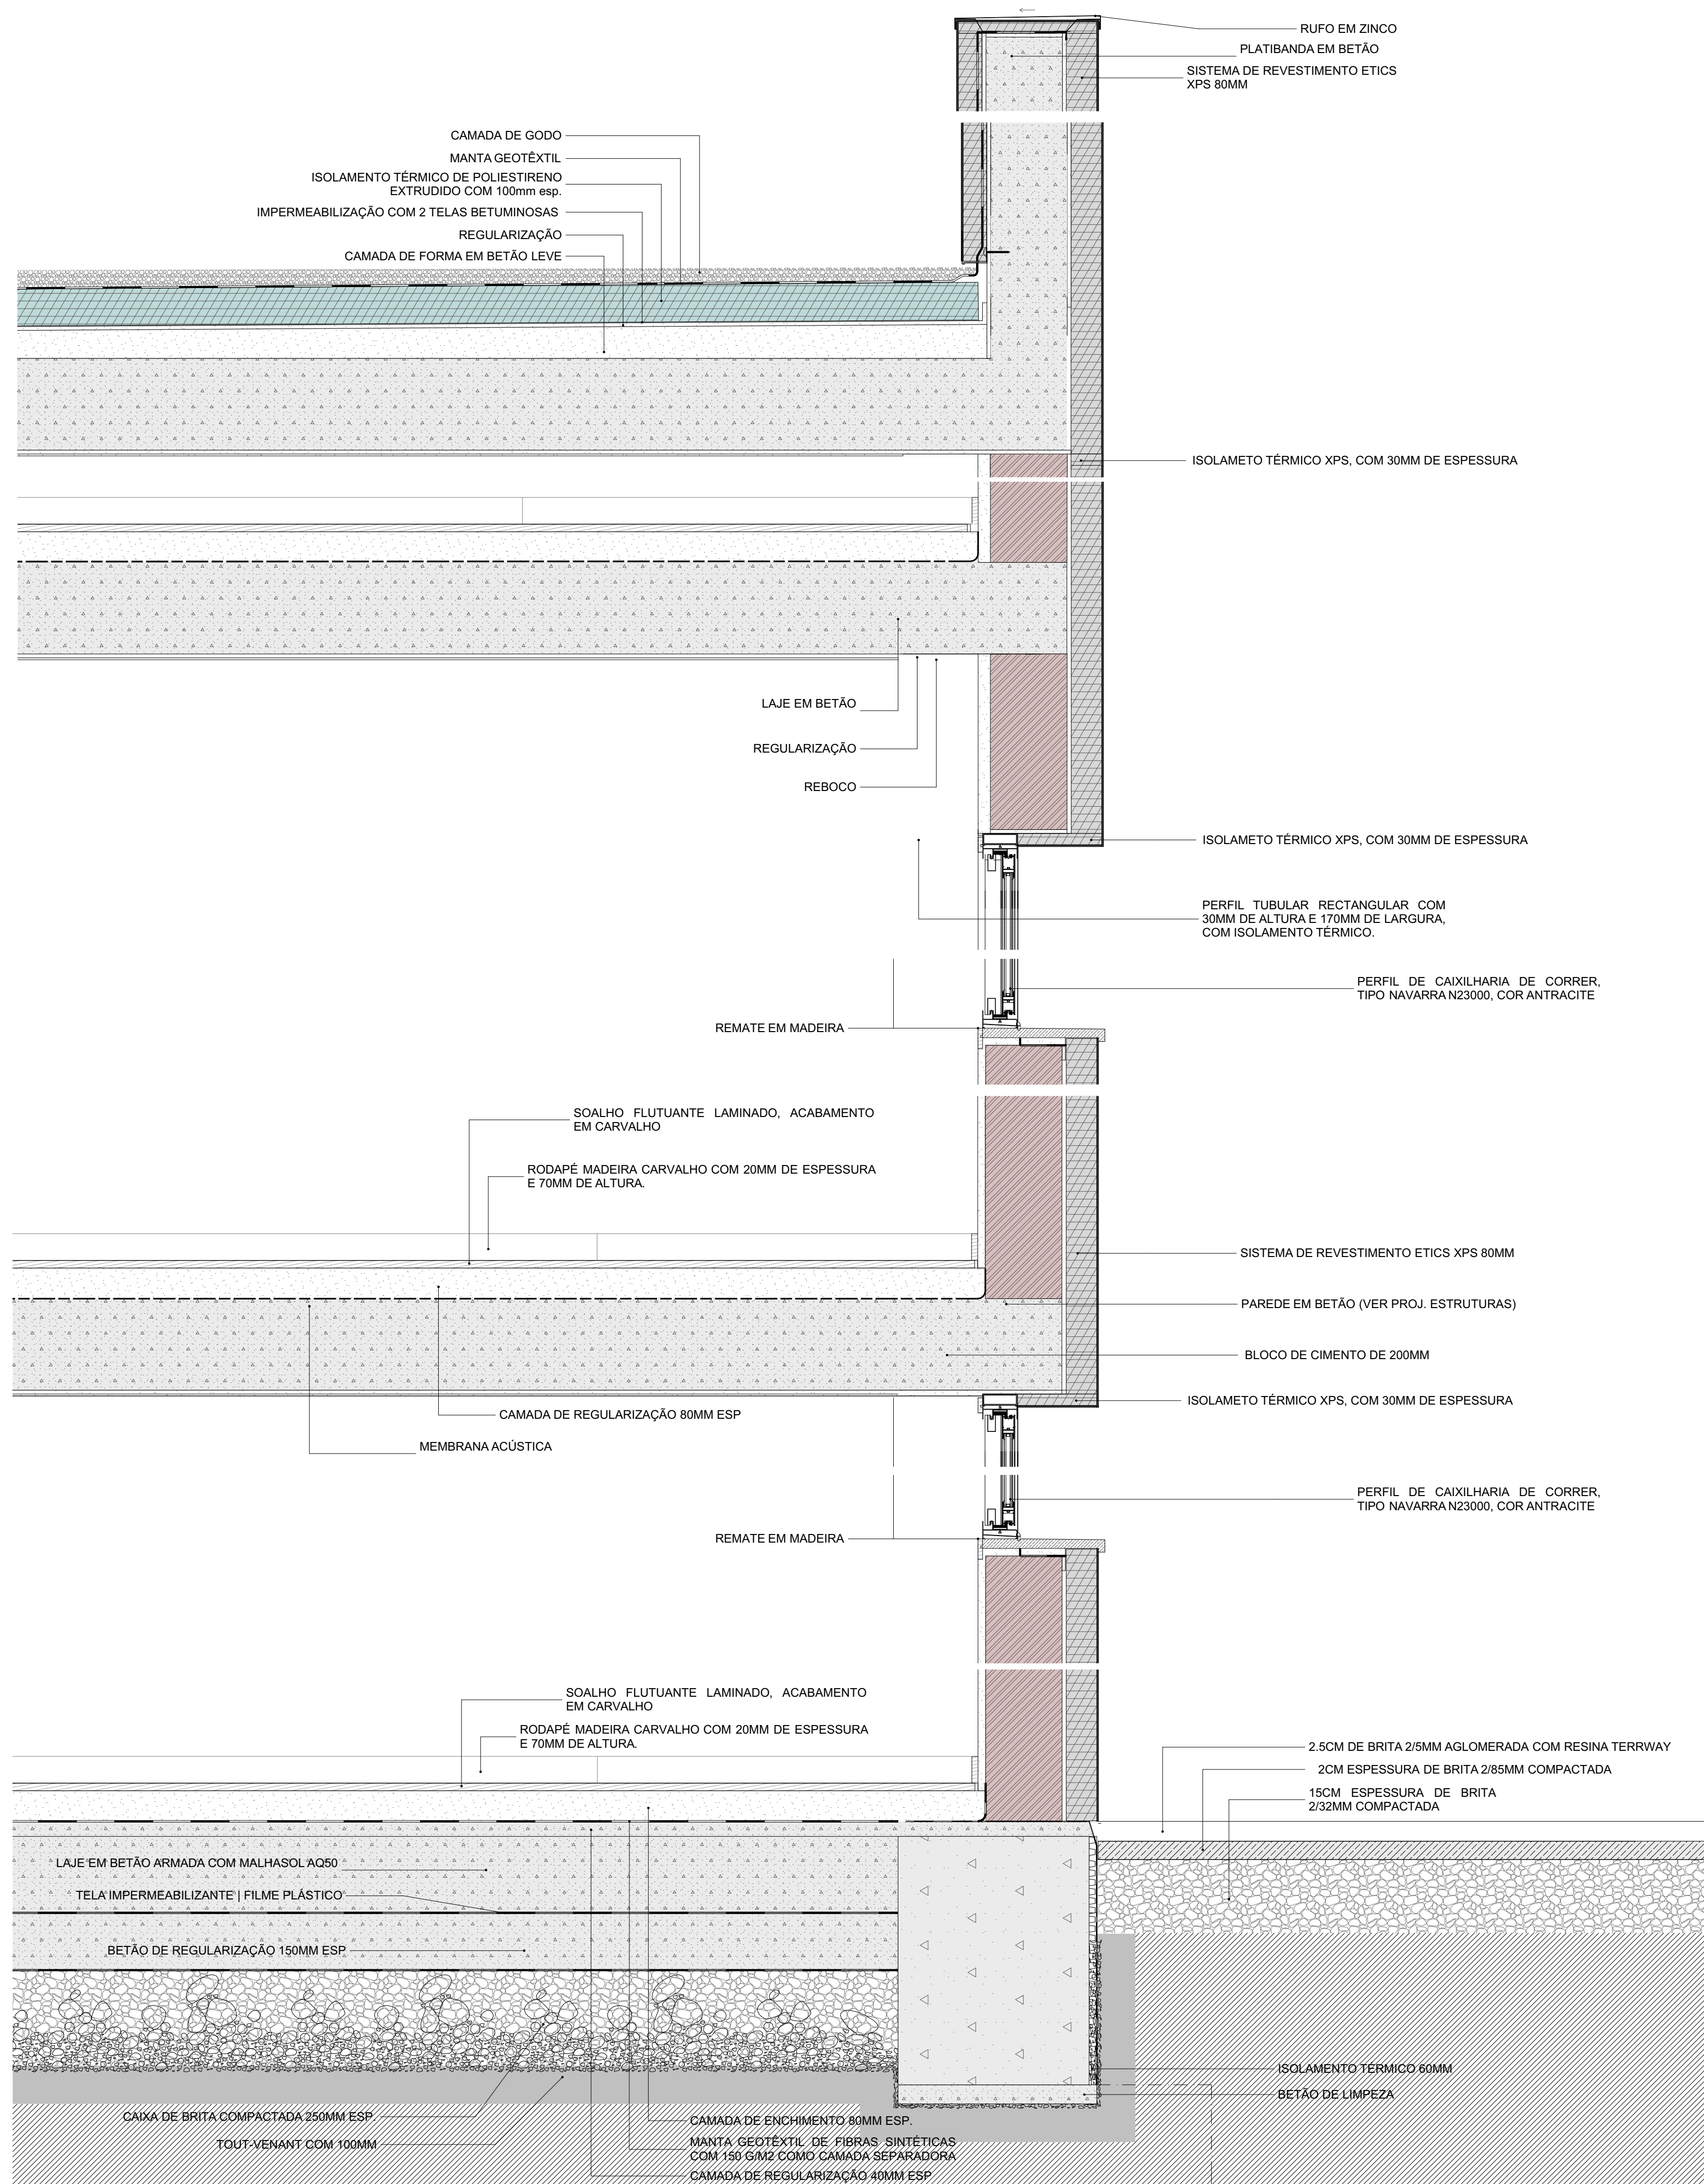

R00	Emissão Inicial	27/07/2023	Carla Fernandes
Revisão	Designação	Data	Projetou

Cliente	
GAVEDRA	

Projeto | Morada

P-2022-162 - Edifício da Rua do Monte da Estação

Rua do Monte da Estação, nº 175 Porto Porto

000.00

Projeto de Arquitetura / Coordenação



Rua Júlio Dinis, n.º 242
P2 Sala 205
4050-318 Porto
Tel. 226 079 110 Fax 226 008 707
vhm.geral@vhm.pt

Rua Sanches Coelho, n.º 3,
11.º Andar
1600-201 Lisboa
Tel. 217 957 216 Fax 217 95
vhm.lisboa@vhm.pt

Quinta das Varandas
Av. Cônego Urbano Duarte n.º 65
3030-215 Coimbra
Tel. 239 708 790
vhm.coimbra@vhm.pt

VHM - COORDENAÇÃO E GESTÃO DE PROJECTOS, SA | Porto - Lisboa - Coimbra | www.vhm.pt

Projectistas



Especialidade
ARQUITETURA

Projeto de Arquitectura
Pormenor Construtivo

Responsável
Vasco Saldanha

Colaboradores
Carla Fernandes

Fase
LICENCIAMENTO

10

Nº Projeto
P-2022-162

Nº Desenho
ARQ
Especialidade

EP

200.11
Nº Ordem

R00

NOTAS:
COTADO EM METROS. NÃO MEDIR OS DESENHOS. USAR SÓ A COTAGEM | EM CASO DE INOCORRÊNCIA ENTRE DESENHOS, A ESCALA MAIS AMPLADA É A QUE VIGORA.
QUALQUER COTA INDICADA É SUJEITA A CONFIRMAÇÃO EM OBRA | EM CASO DE INOCORRÊNCIA ENTRE DESENHOS, OS DE ARQUITETURA PREVALECEM SOBRE OS DESENHOS DE ESPECIALIDADES.

